

БОСТОН ПАВ

Шоколадница

280 м2

М Площадь Ильича

1 минут пешком

Сергия Радонежского улица, д.29/31, стр.1

ID 263 774

Площадь
280 м²

Прямая

Стоимость
900 000 ₽/мес
3 214 ₽/м²

Тип реализации
Аренда

Тип аренды
Прямая

Тип здания
**Административное
здание**

Тип помещения
**Помещение
свободного
назначения**

Этаж
-1

Парковка
Городская

Описание

ПРЯМАЯ АРЕНДА.
м. Римская, 1 минута пешком.
Сдаётся помещение 280 м²

ОСНОВНЫЕ ХАРАКТЕРИСТИКИ:
Цокольный этаж. 1-я линия домов.
Трафик. Высота потолков 2.8 м².
Электрическая мощность 100 кВт.
Назначение: свободное.

ВОЗМОЖНОЕ ИСПОЛЬЗОВАНИЕ:
бар, паб, кафе, общепит, магазин и т д.







GUINNESS


Group





План этажа

подвал № 0

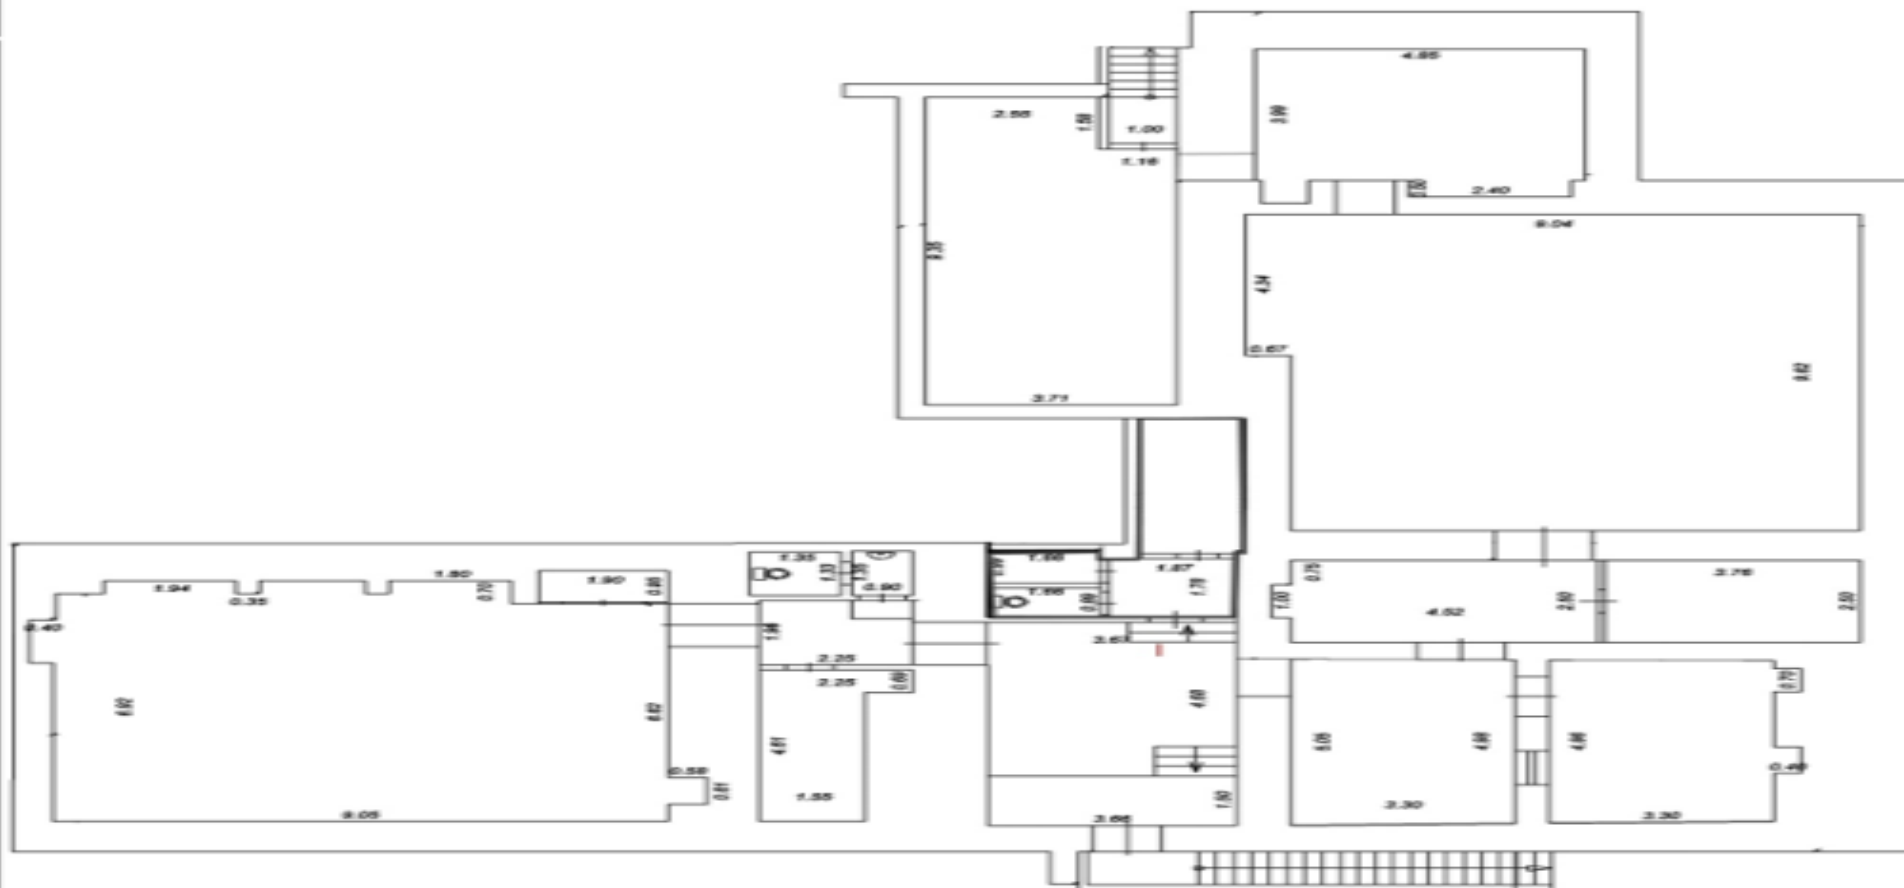


Масштаб 1:200

Условные обозначения:

- часть границы геометрической
фигуры существующего помещения



- стена с окном и дверью

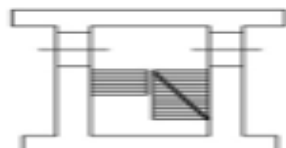


- лестница

Расположение


Ⓜ Площадь Ильича

 1 минут пешком


9, Сергия Радонежского улица, д.29/31, стр.1

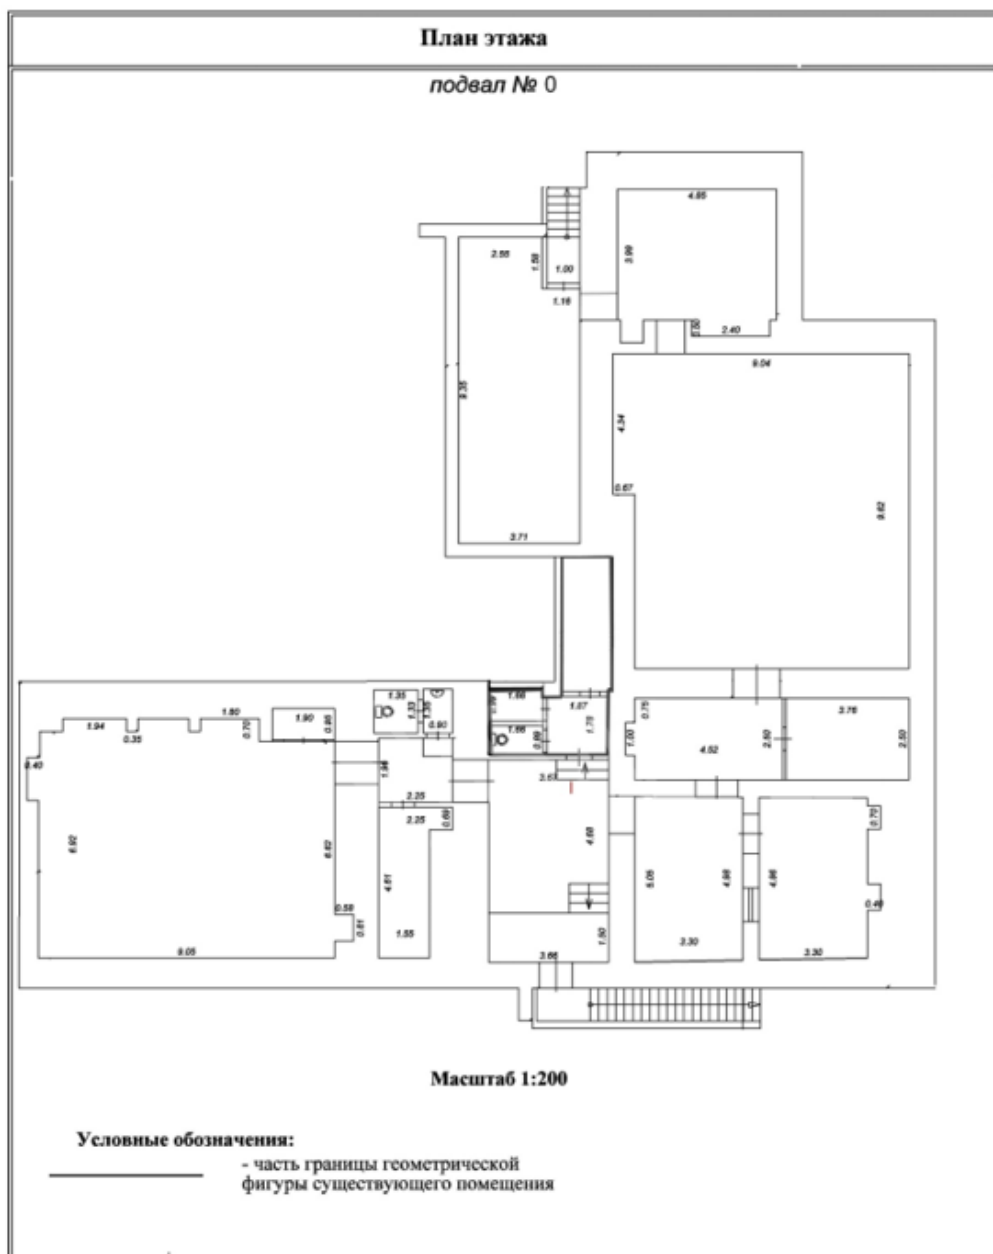

Контакты

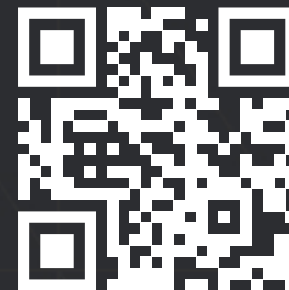

Telegram-канал
@vsn_group

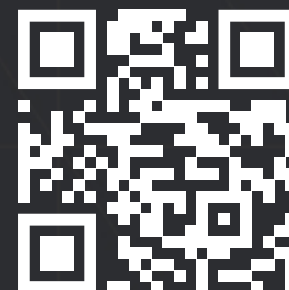

ВКонтакте



YouTube



Realty

\\ +7 495 105-99-55

\\ vsnr@vsnr.ru

\\ vsngroup.ru

г. Москва, ул. Василисы Кожиной, д. 1