



625 м2, 3 входа
150 квт

ID 275 408

Площадь
628 м²

Прямая

Стоимость
1 250 000 ₽/мес
1 990 ₽/м²

Тип реализации
Аренда

Тип аренды
Прямая

Тип здания
Бизнес центр

Тип помещения
Офис

Этаж
2

Парковка
Наземная

Мощность
100

Описание

ПРЯМАЯ АРЕНДА.
м. Селигерская, 5 минут пешком.
Сдаётся офис 628 м².

ОСНОВНЫЕ ХАРАКТЕРИСТИКИ:
2 - отдельных входа, 1 вход с 1-го этажа.
Готовый ремонт. (офисная отделка)
лифт, высота потолков - 5 метров.
150 квт, открытая планировка, 2 кабинета.
с/узел, кухня, серверная. Парковка.

ВОЗМОЖНОЕ ИСПОЛЬЗОВАНИЕ:
офис, клиентский офис, косметология,
медицинский центр, шоурум.



THE SPA MIO MELETA

CUORE

THE SPA
MIO MELETA

Apart Ville

625 м2,
3-ри входа

КОМПЛЕКС
АПАРТВИЛЬ

ВХОД



НАЯ
ТОМОГРАФИЯ

Арт-Вил

THE SPA

THE SPA

625 м2
1-й этаж

А647ХВ799














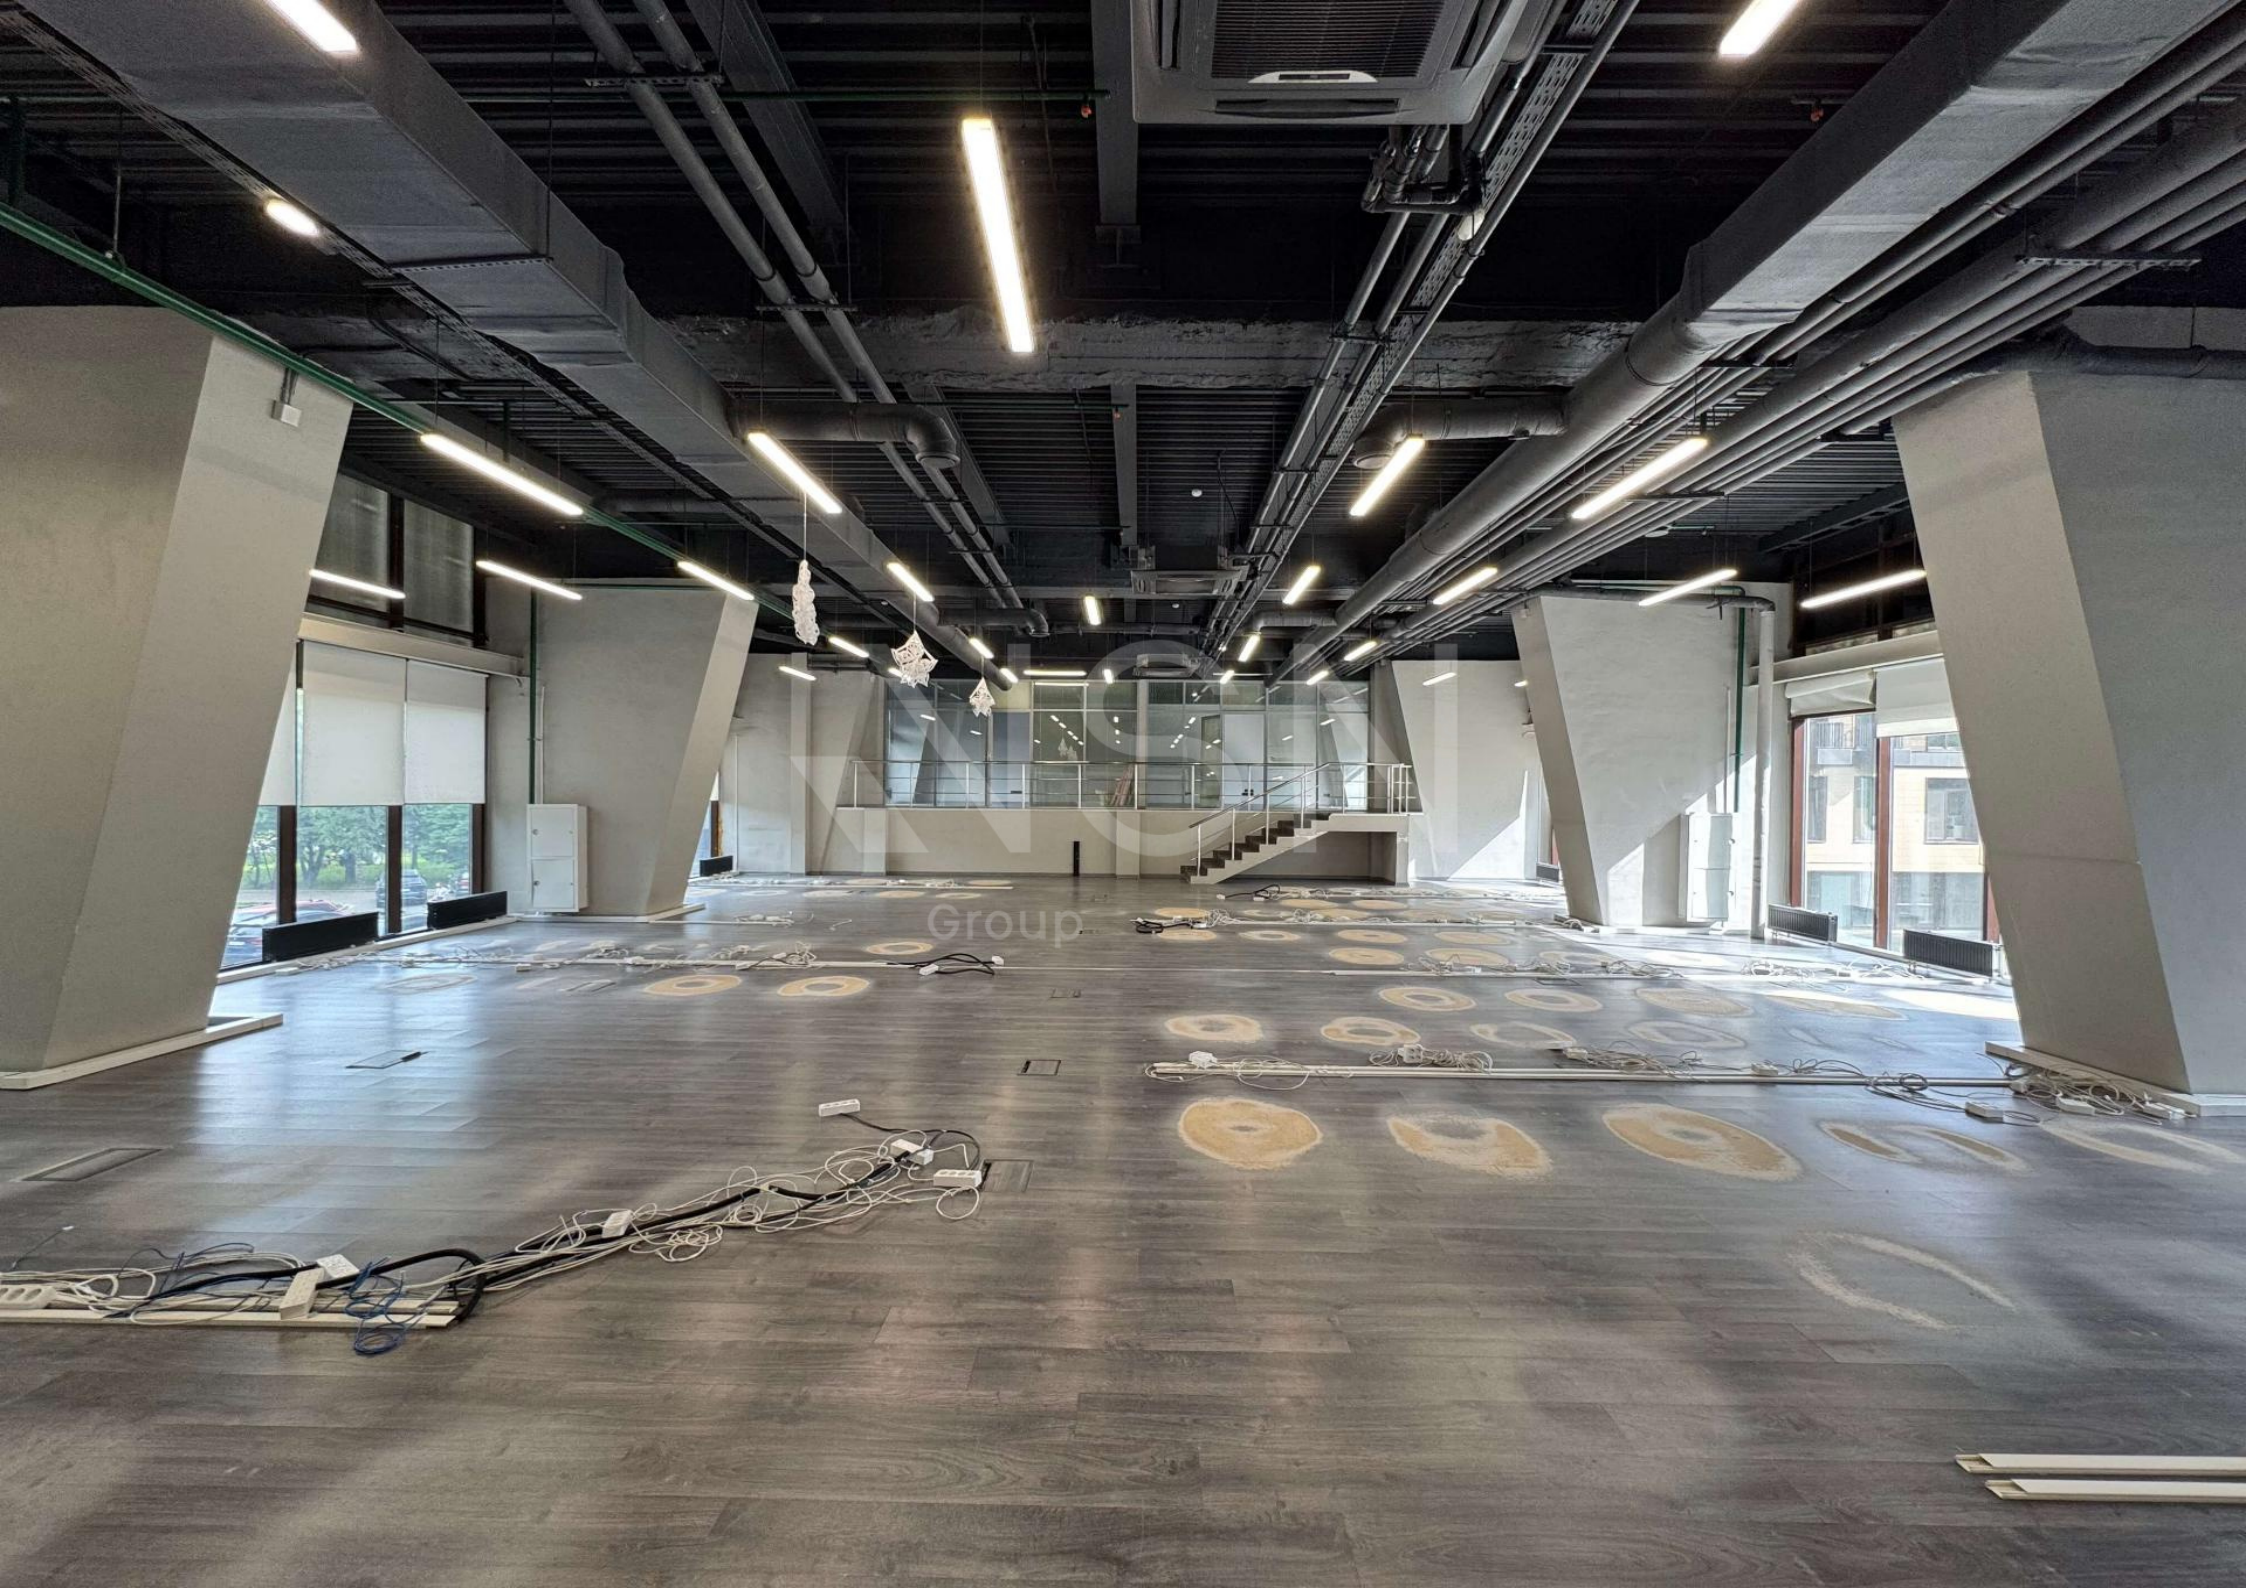


















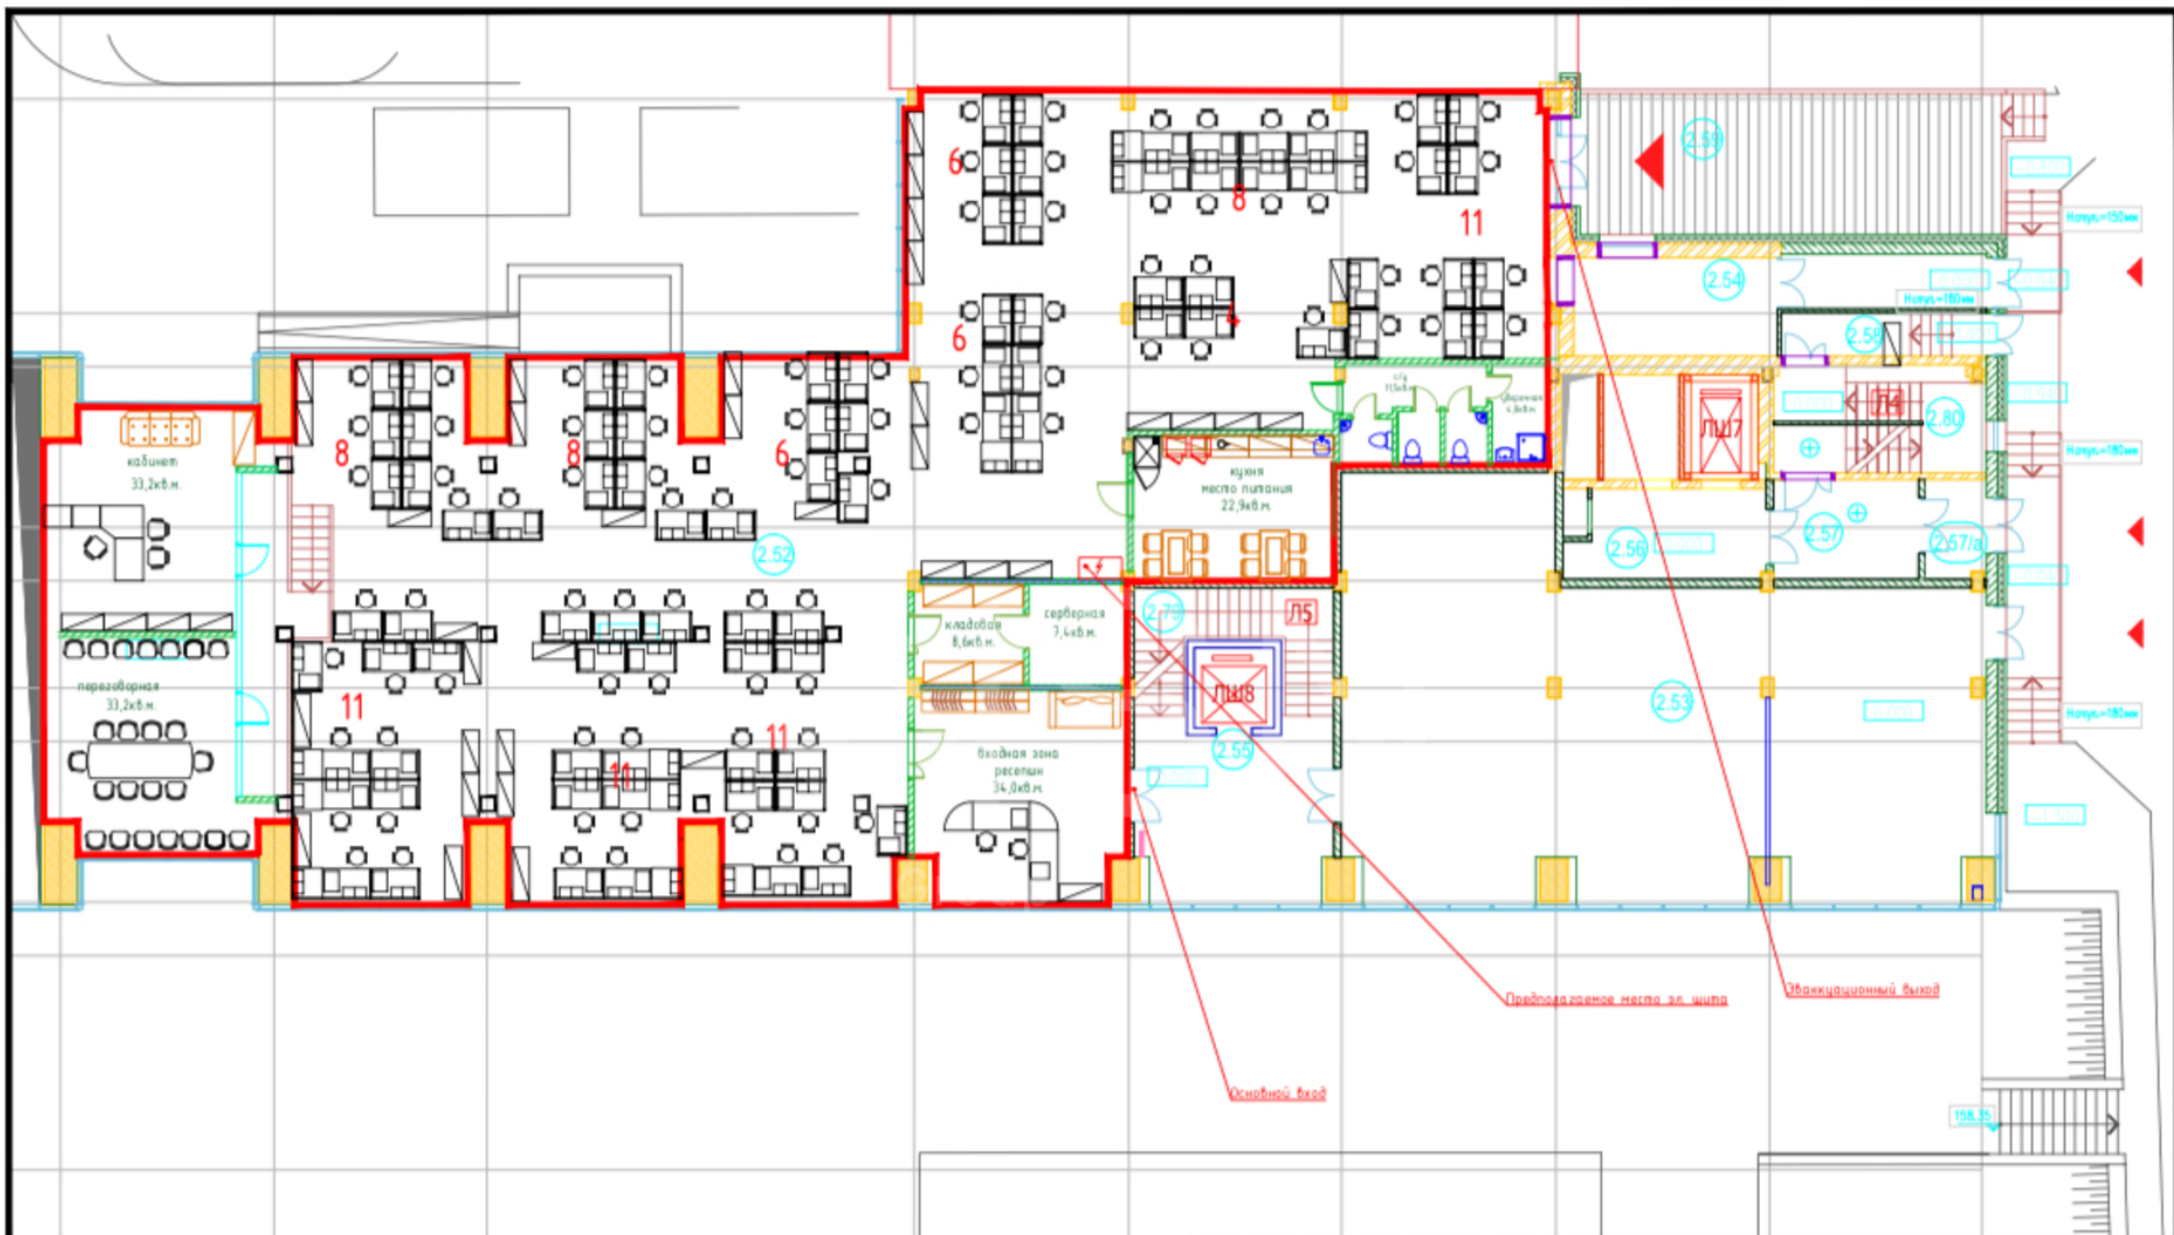

Условные обозначения

- ▨ перегородки из гипсокартона на всю высоту
- ▨ стеклянные перегородки на высоту 3000мм, выше - гипсокартон

Примечание:

1. количество рабочих столов 1400x800мм - 90шт


						Адрес: Москва				
Изм	Кол.уч.	Лист	№ док	Подп.	Дата	Офис		Стадия	Лист	Листов
					30.06.21	План расстановки офисной мебели		М 1:150		

Расположение


М Селигерская

5 минут пешком


г. Москва, Дмитровское шоссе д.81

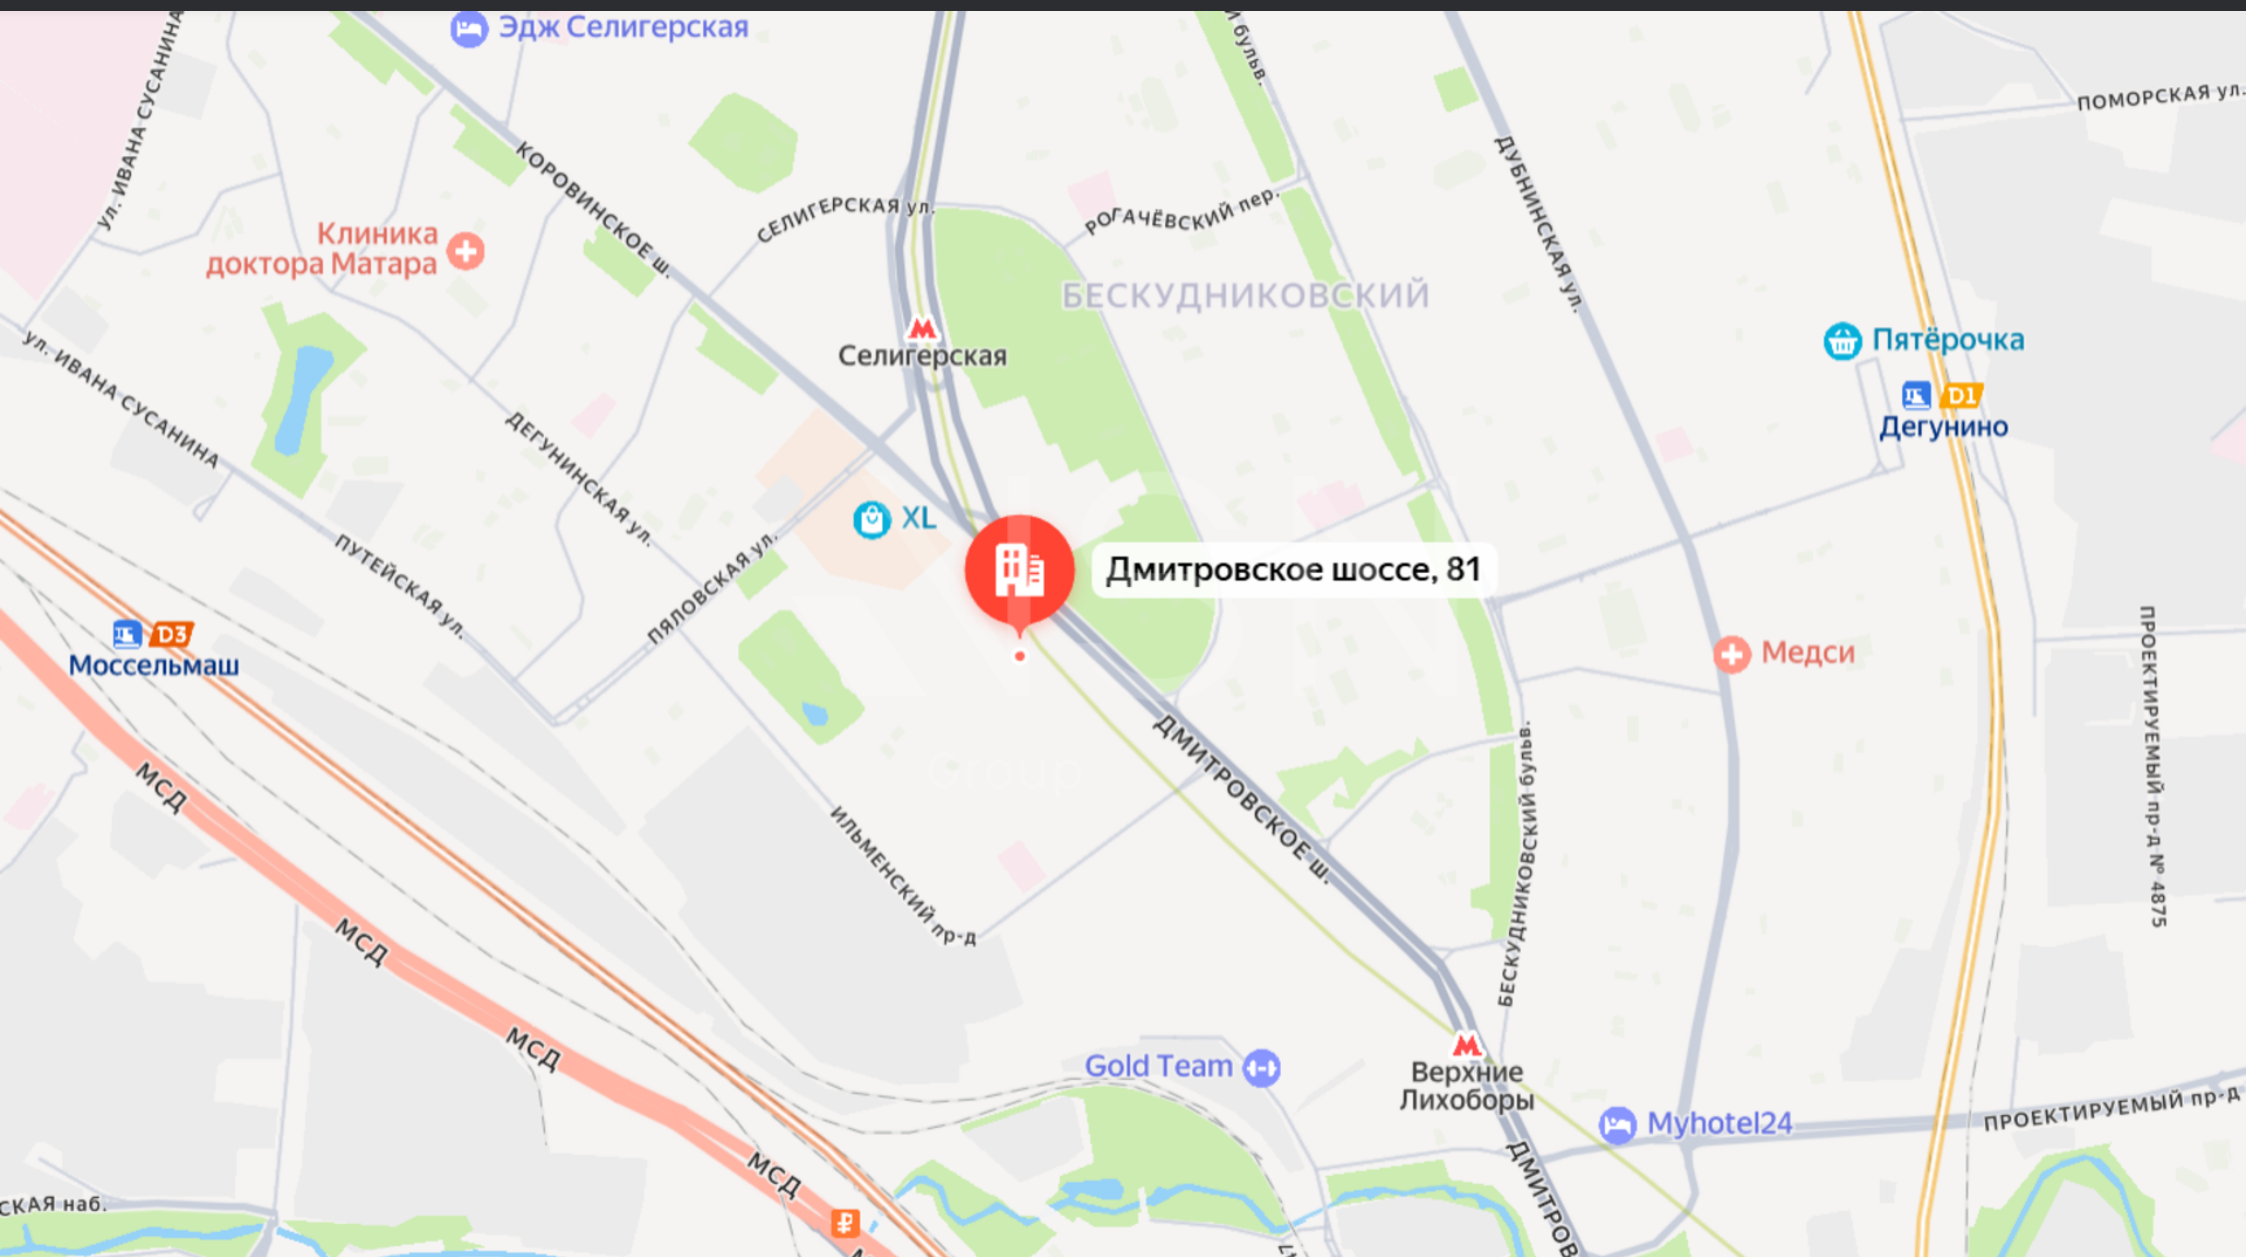


Контакты

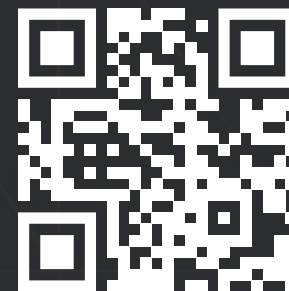

Telegram-канал
@vsn_group

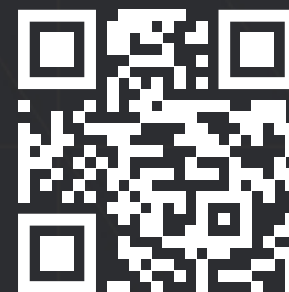

ВКонтакте

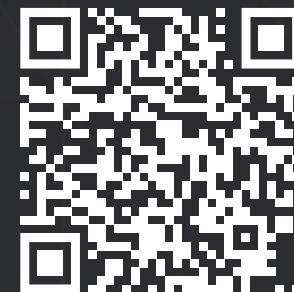

YouTube



Realty

\\ +7 495 105-99-55

\\ vsnr@vsnr.ru

\\ vsngroup.ru

г. Москва, ул. Василисы Кожиной, д. 1