



625 м2, 3 входа  
150 квт

ID 275 408

Площадь  
**628 м²**

Прямая

Стоимость  
**1 250 000 ₽/мес**  
**1 990 ₽/м²**

Тип реализации  
**Аренда**

Тип аренды  
**Прямая**

Тип здания  
**Бизнес центр**

Тип помещения  
**Офис**

Этаж  
**2**

Парковка  
**Наземная**

Мощность  
**100**

## Описание

ПРЯМАЯ АРЕНДА.  
м. Селигерская, 5 минут пешком.  
Сдаётся офис 628 м².

ОСНОВНЫЕ ХАРАКТЕРИСТИКИ:  
2 - отдельных входа, 1 вход с 1-го этажа.  
Готовый ремонт. (офисная отделка)  
лифт, высота потолков - 5 метров.  
150 квт, открытая планировка, 2 кабинета.  
с/узел, кухня, серверная. Парковка.

ВОЗМОЖНОЕ ИСПОЛЬЗОВАНИЕ:  
офис, клиентский офис, косметология,  
медицинский центр, шоурум.



 THE SPA MIO MELETA

CUORE  
КОСМЕТОЛОГИИ

THE SPA  
MIO MELETA

*Apart Ville*

АРЕНДА  
8 800 100 10 10 10

625 м2,  
3-ри входа



КОМПЛЕКС  
АПАРТВИЛЬ

ВХОД



НАЯ  
ТОМОГРАФИЯ

Арт-Вил

THE SPA

THE SPA

**625 м2**  
**1-й этаж**

А647ХВ799



EXIT  
→

Group












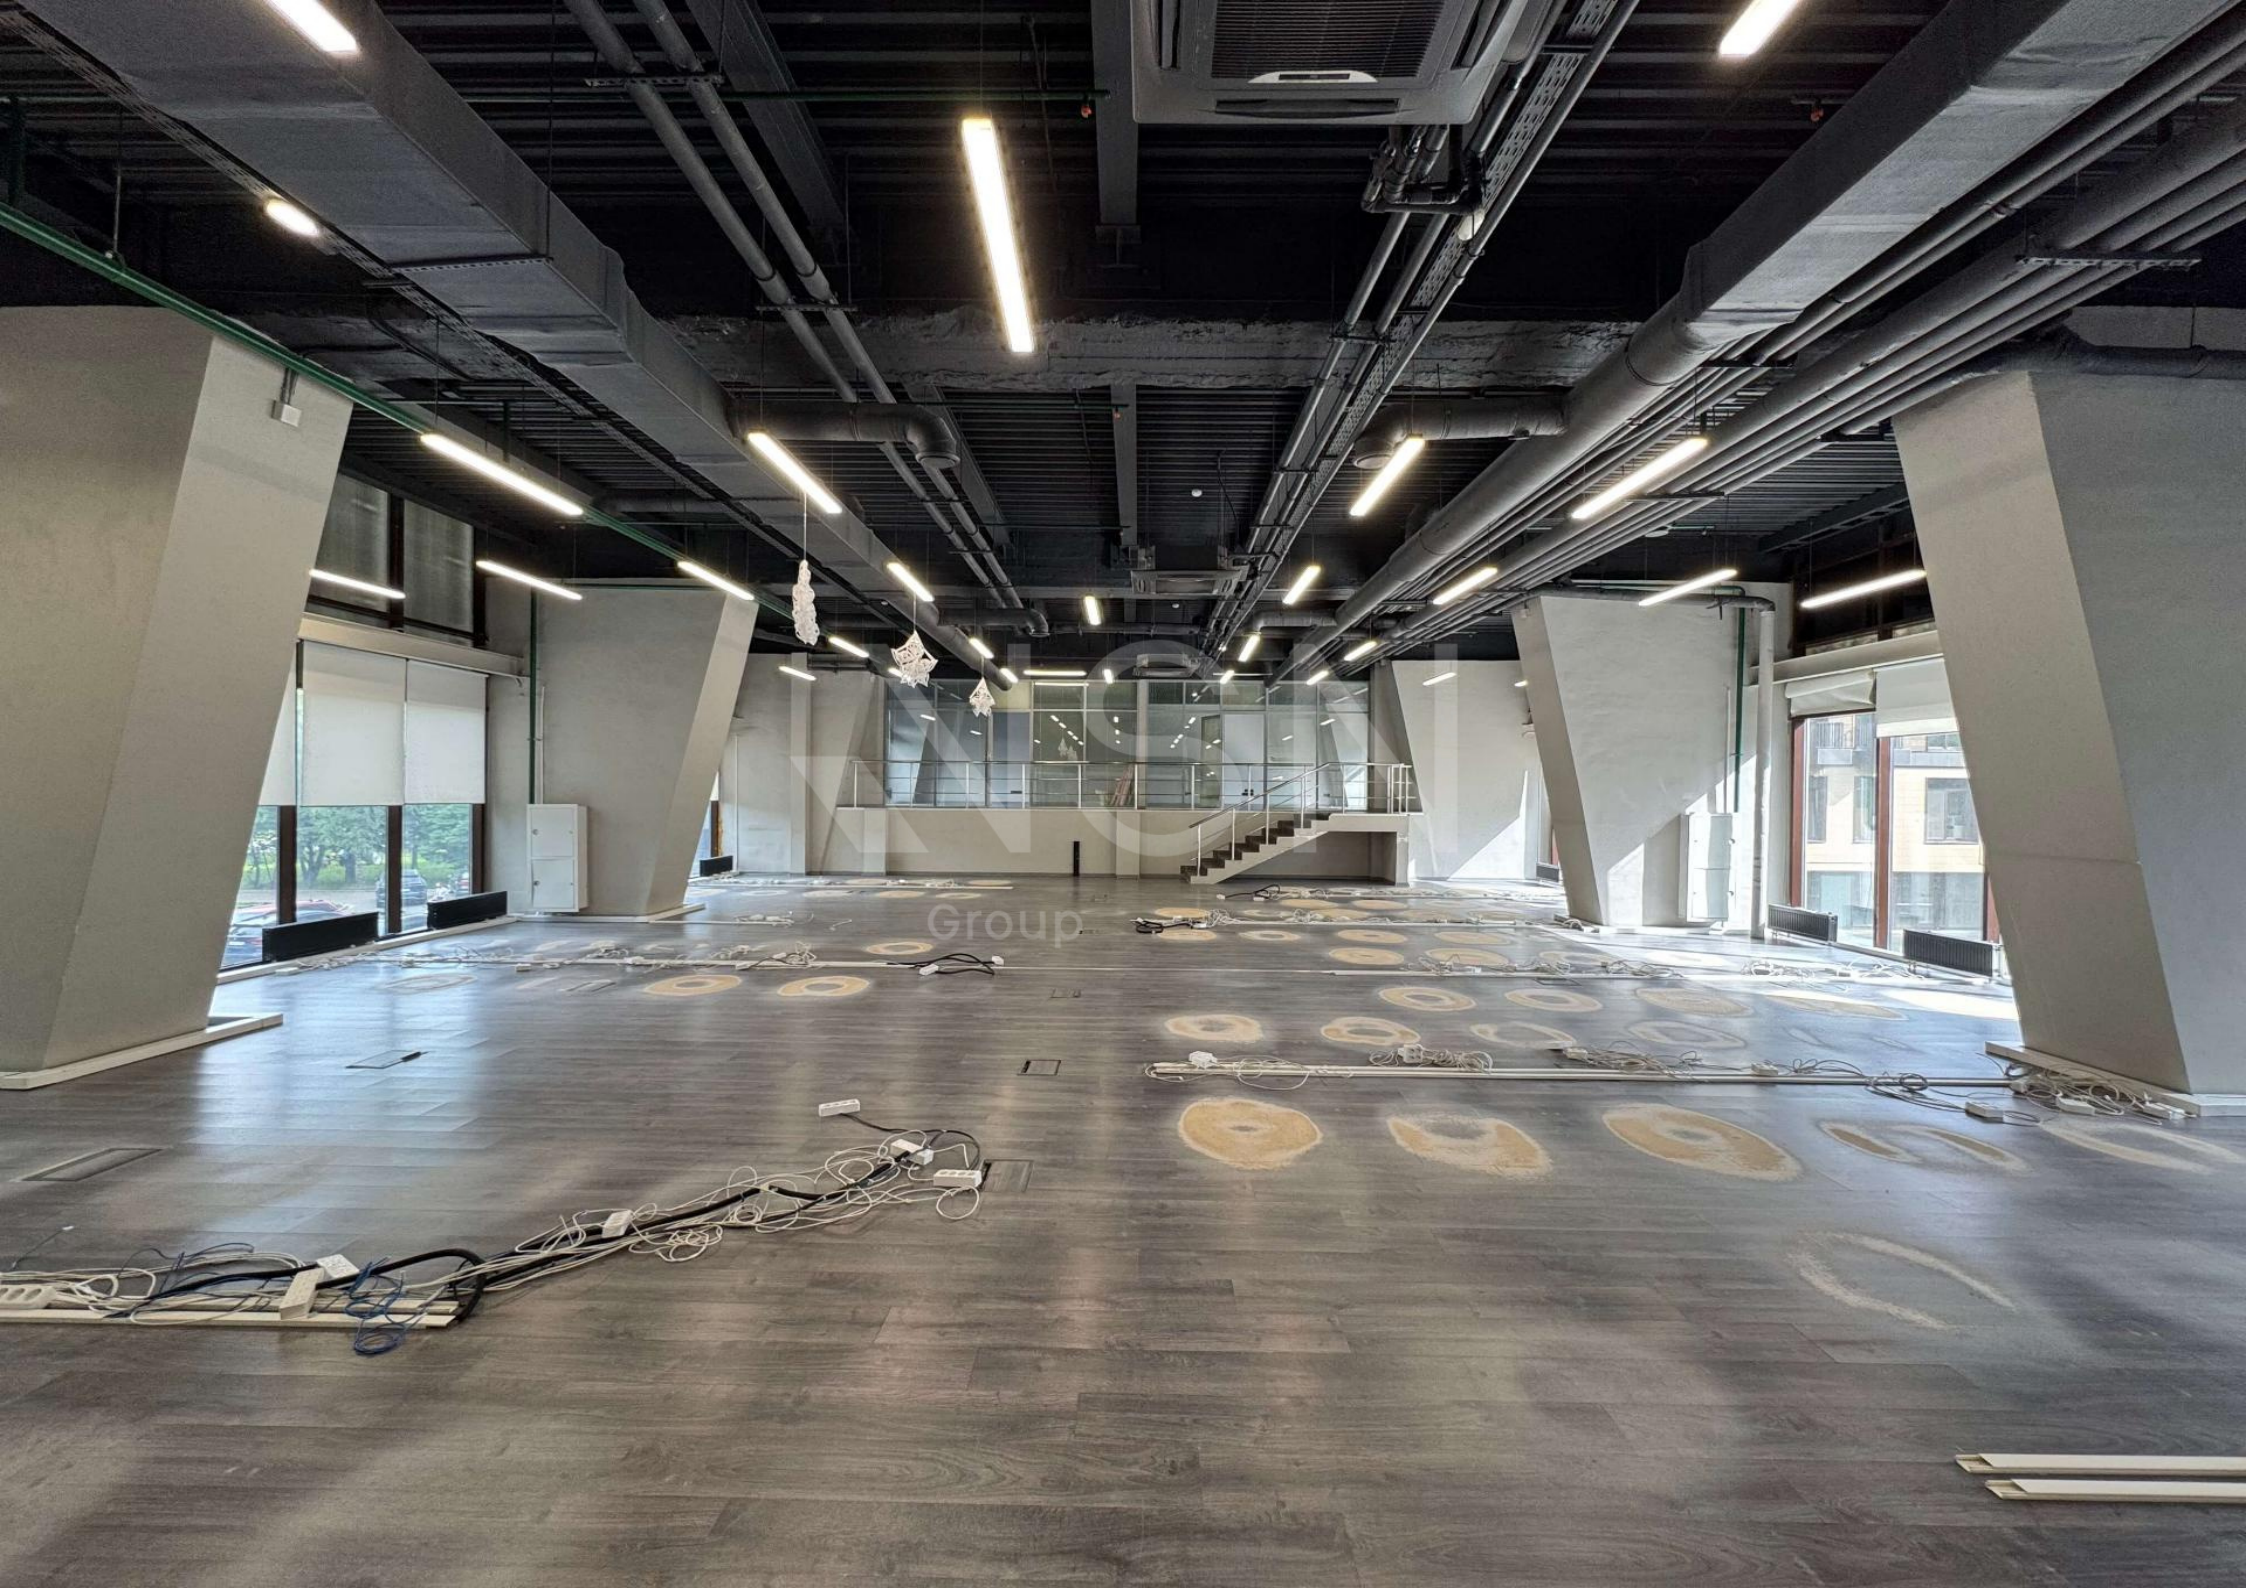
















NSM  
Group

P109  
P110



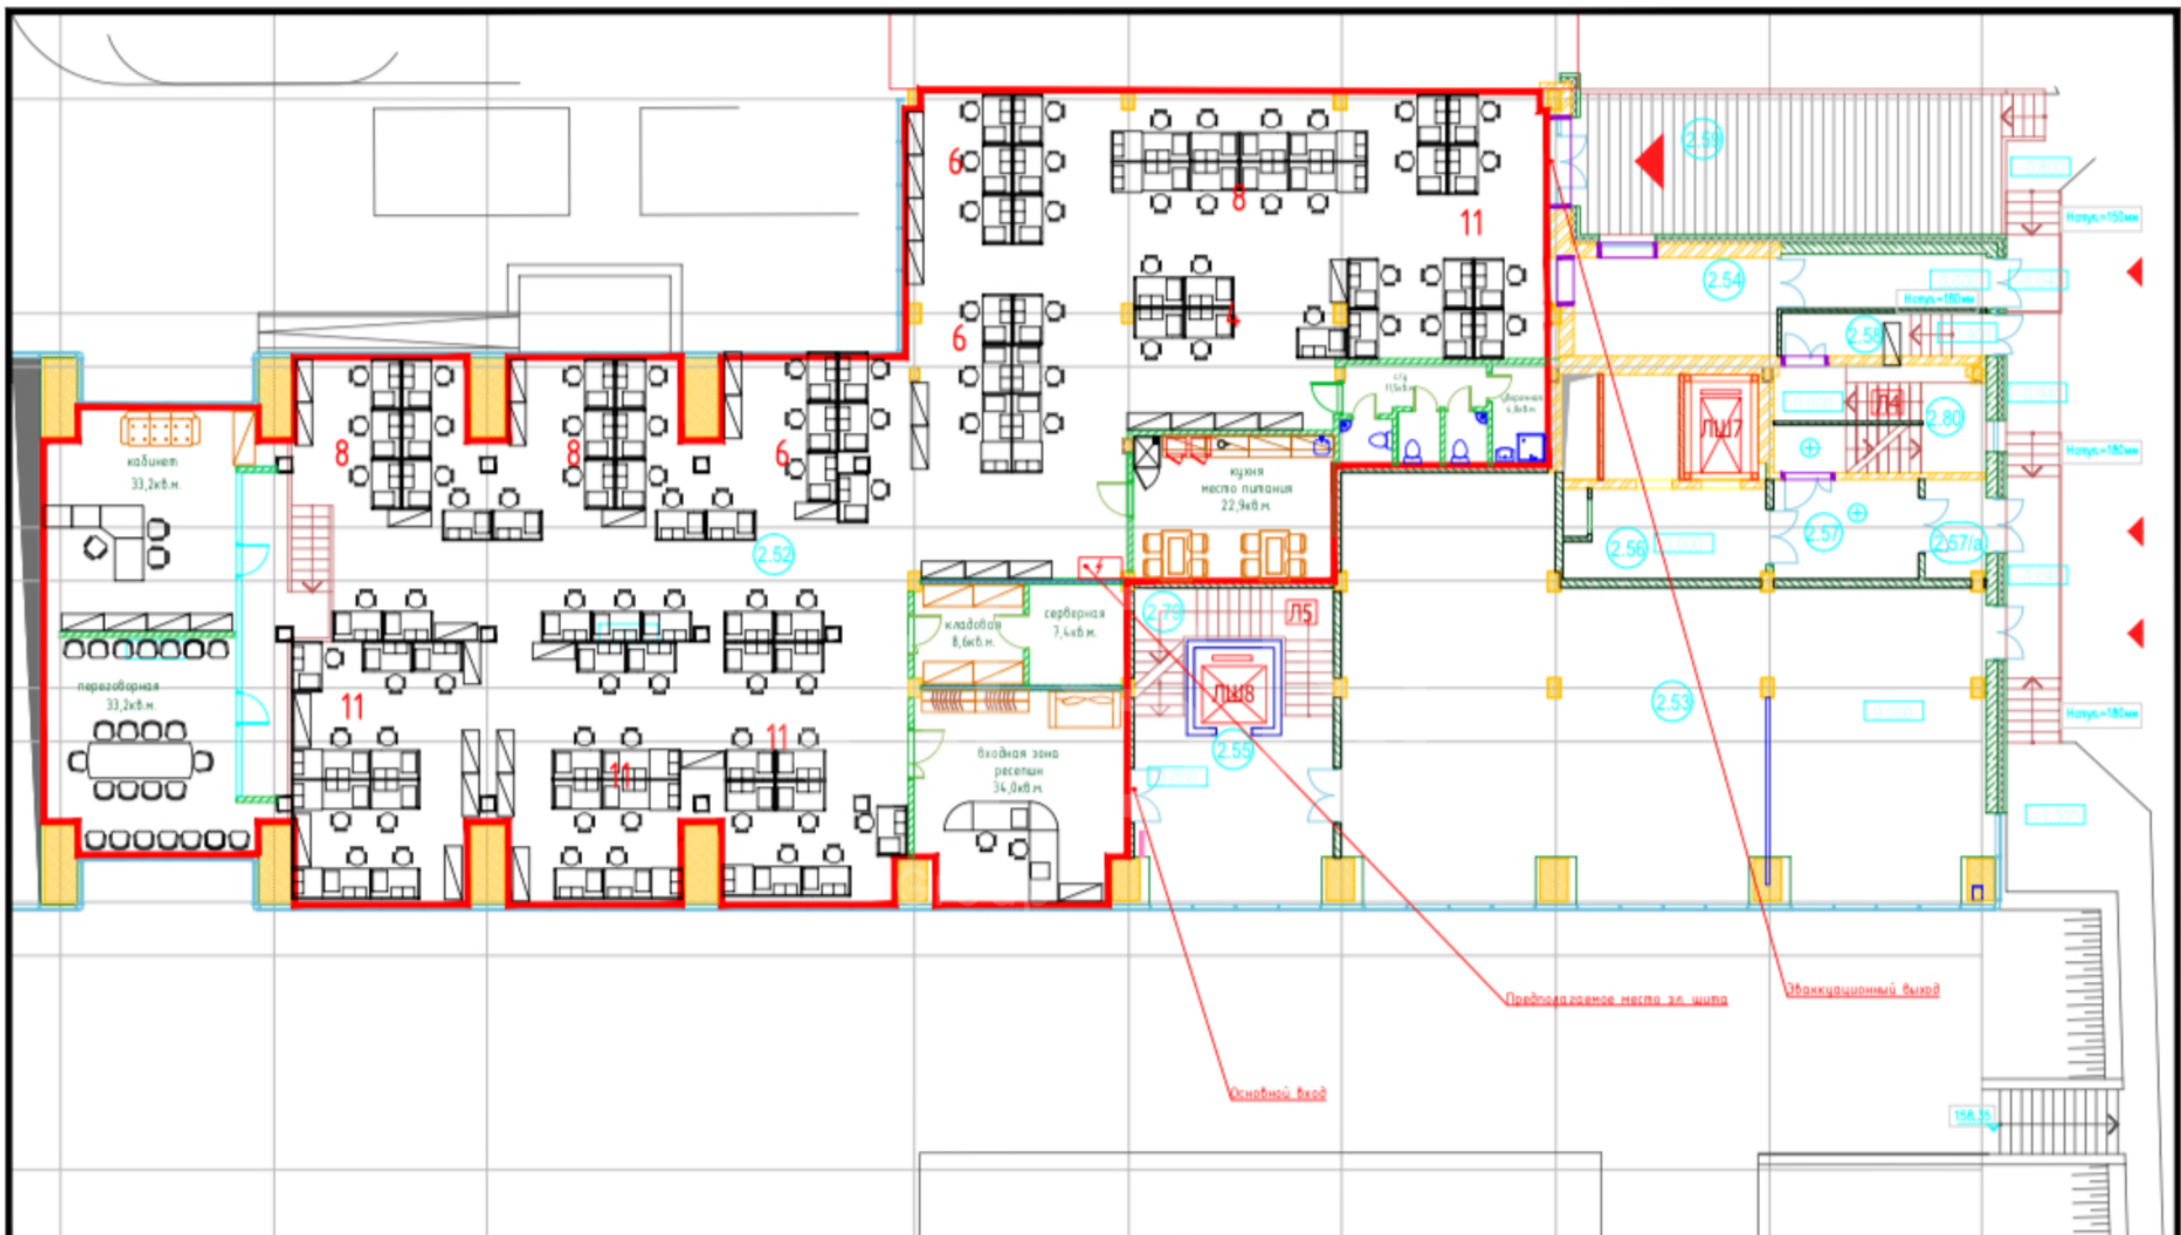

Условные обозначения

- ▬▬▬▬▬ перегородки из гипсокартона на всю высоту
- ▬▬▬▬▬ стеклянные перегородки на высоту 3000мм, выше - гипсокартон

Примечание:

1. количество рабочих столов 1400x800мм - 90шт


|     |         |      |       |       |          |                                 |  |  |  |
|-----|---------|------|-------|-------|----------|---------------------------------|--|--|--|
|     |         |      |       |       |          | Адрес: Москва                   |  |  |  |
| Изм | Кол.уч. | Лист | № док | Подп. | Дата     | Офис                            |  |  |  |
|     |         |      |       |       |          | Стадия                          |  |  |  |
|     |         |      |       |       |          | Лист                            |  |  |  |
|     |         |      |       |       |          | Листов                          |  |  |  |
|     |         |      |       |       | 30.06.21 | План расстановки офисной мебели |  |  |  |
|     |         |      |       |       |          | М 1:150                         |  |  |  |

# Расположение


М Селигерская

5 минут пешком


г. Москва, Дмитровское шоссе д.81

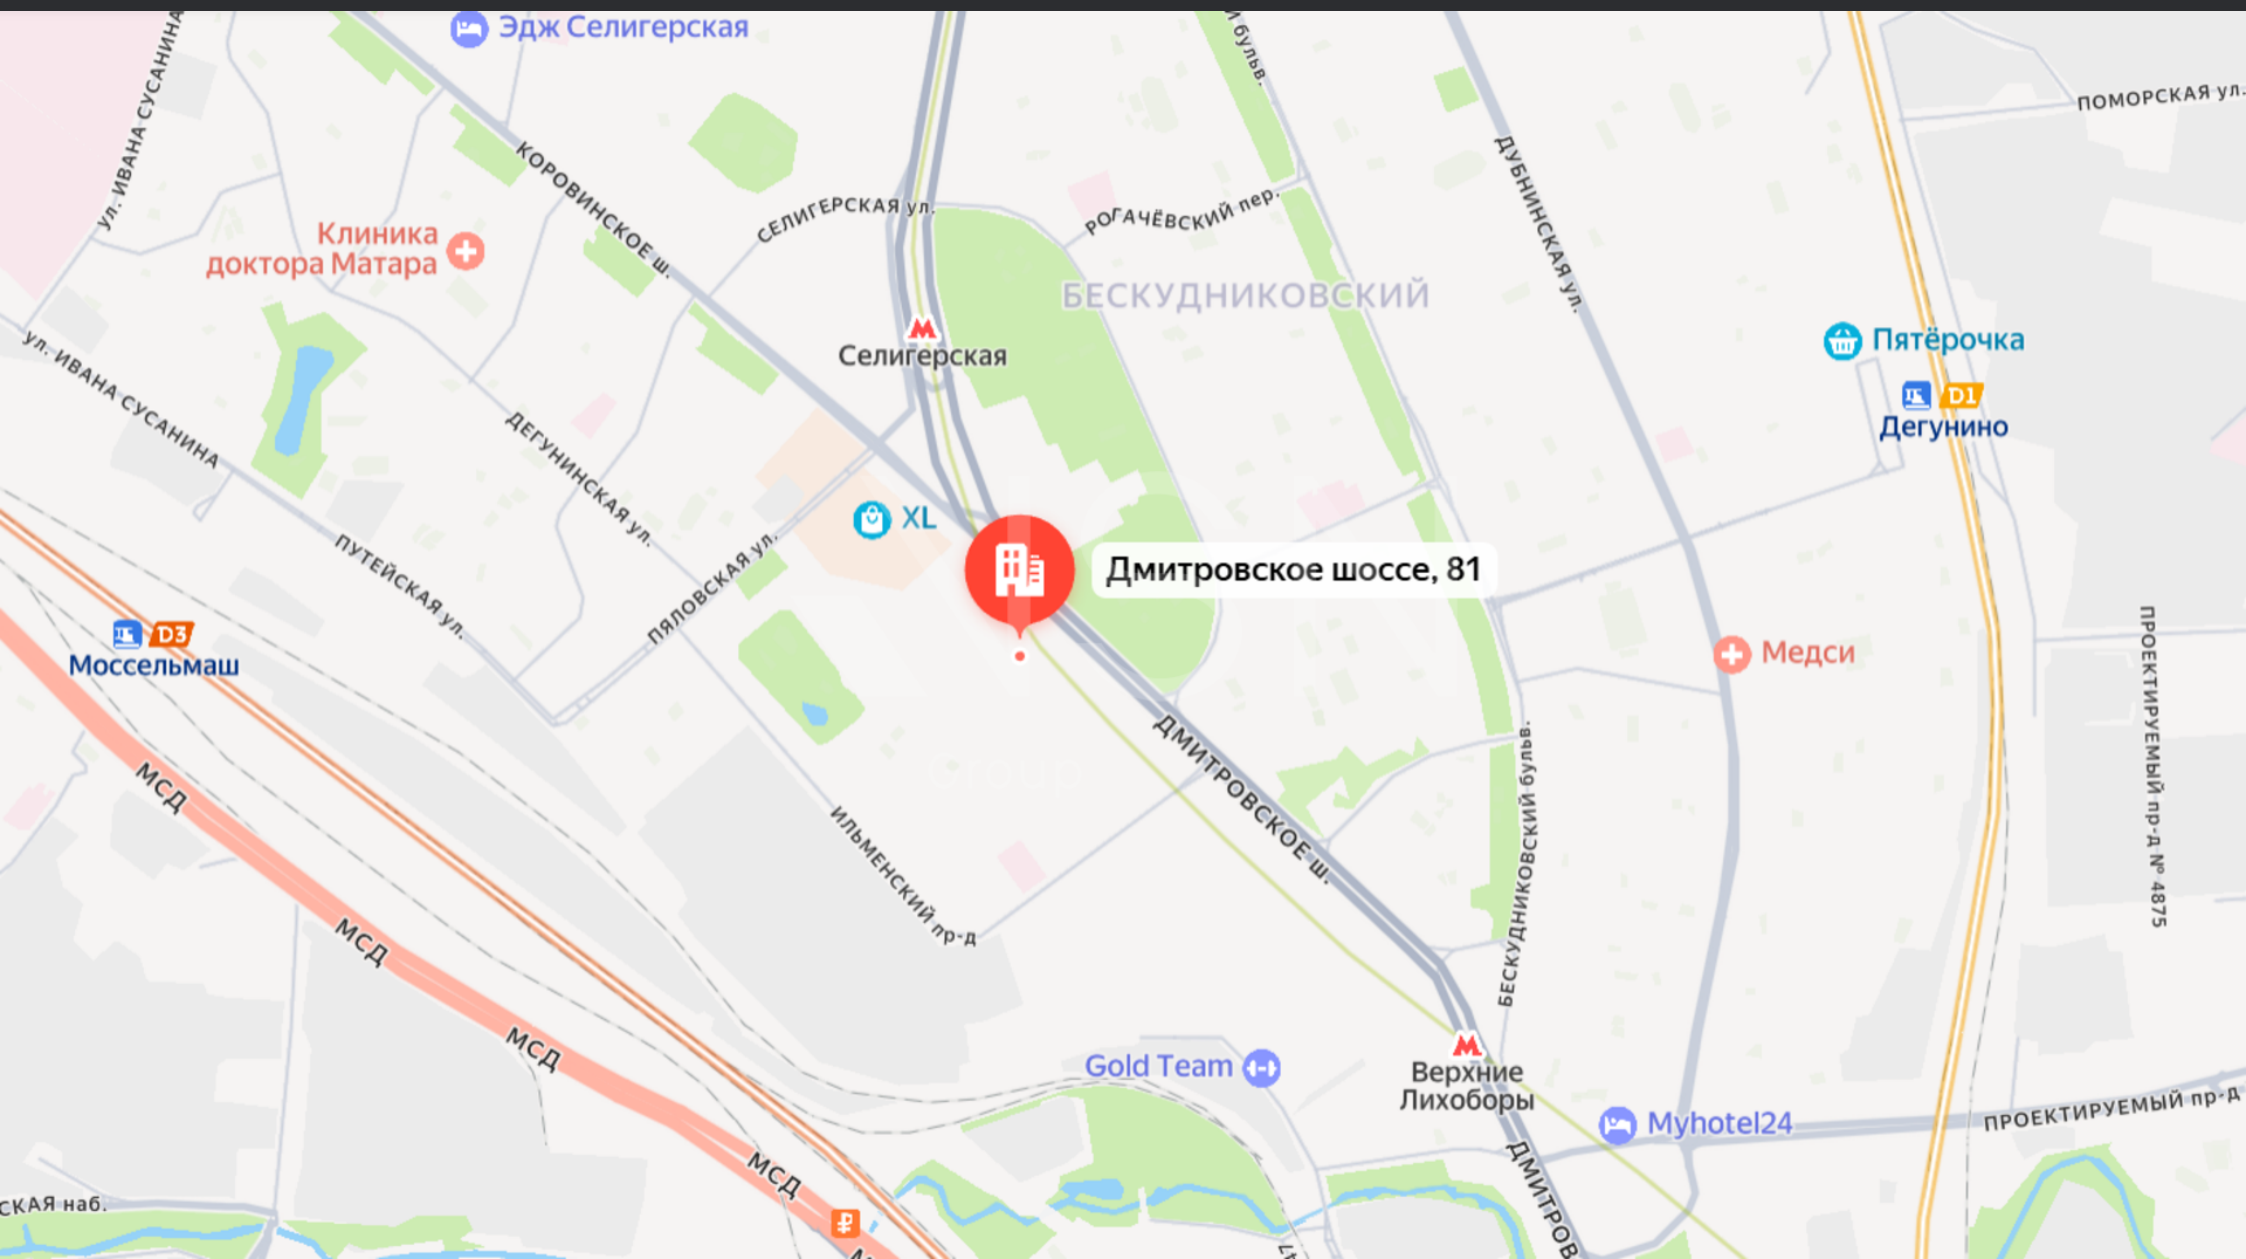


# Контакты

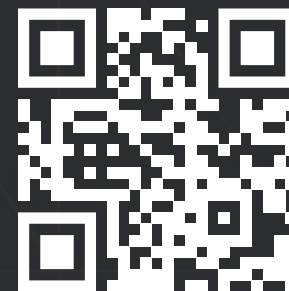

Telegram-канал  
@vsn\_group

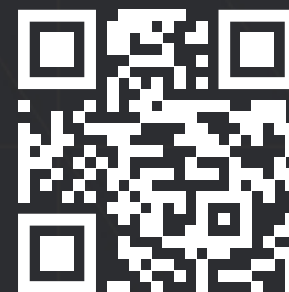

ВКонтакте

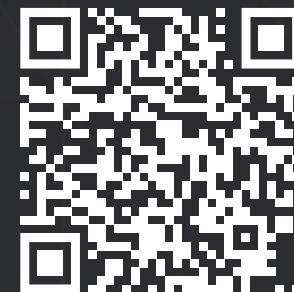

YouTube



Realty

\\ +7 495 105-99-55

\\ vsnr@vsnr.ru

\\ vsngroup.ru

г. Москва, ул. Василисы Кожиной, д. 1