



625 м2, 3 входа
150 квт

ID 275 408

Площадь
628 м²

Прямая

Стоимость
1 250 000 ₹/мес
1 990 ₹/м²

Тип реализации
Аренда

Тип аренды
Прямая

Тип здания
Бизнес центр

Тип помещения
Офис

Этаж
2

Парковка
Наземная

Мощность
100

Описание

ПРЯМАЯ АРЕНДА.
м. Селигерская, 5 минут пешком.
Сдаётся офис 628 м².

ОСНОВНЫЕ ХАРАКТЕРИСТИКИ:
2 - отдельных входа, 1 вход с 1-го этажа.
Готовый ремонт. (офисная отделка)
лифт, высота потолков - 5 метров.
150 квт, открытая планировка, 2 кабинета.
с/узел, кухня, серверная. Парковка.

ВОЗМОЖНОЕ ИСПОЛЬЗОВАНИЕ:
офис, клиентский офис, косметология,
медицинский центр, шоурум.



THE SPA MIO MELETA

CUORE
КОСМЕТОЛОГИИ

THE SPA
MIO MELETA

Apart Ville

КОМПЛЕКС
АПАРТВИЛЬ

ВХОД

625 м2,
3-ри входа



625 м2
1-й этаж











Group













WISN
Group





WISN

Group




MS Group

P 109
P 110



Group

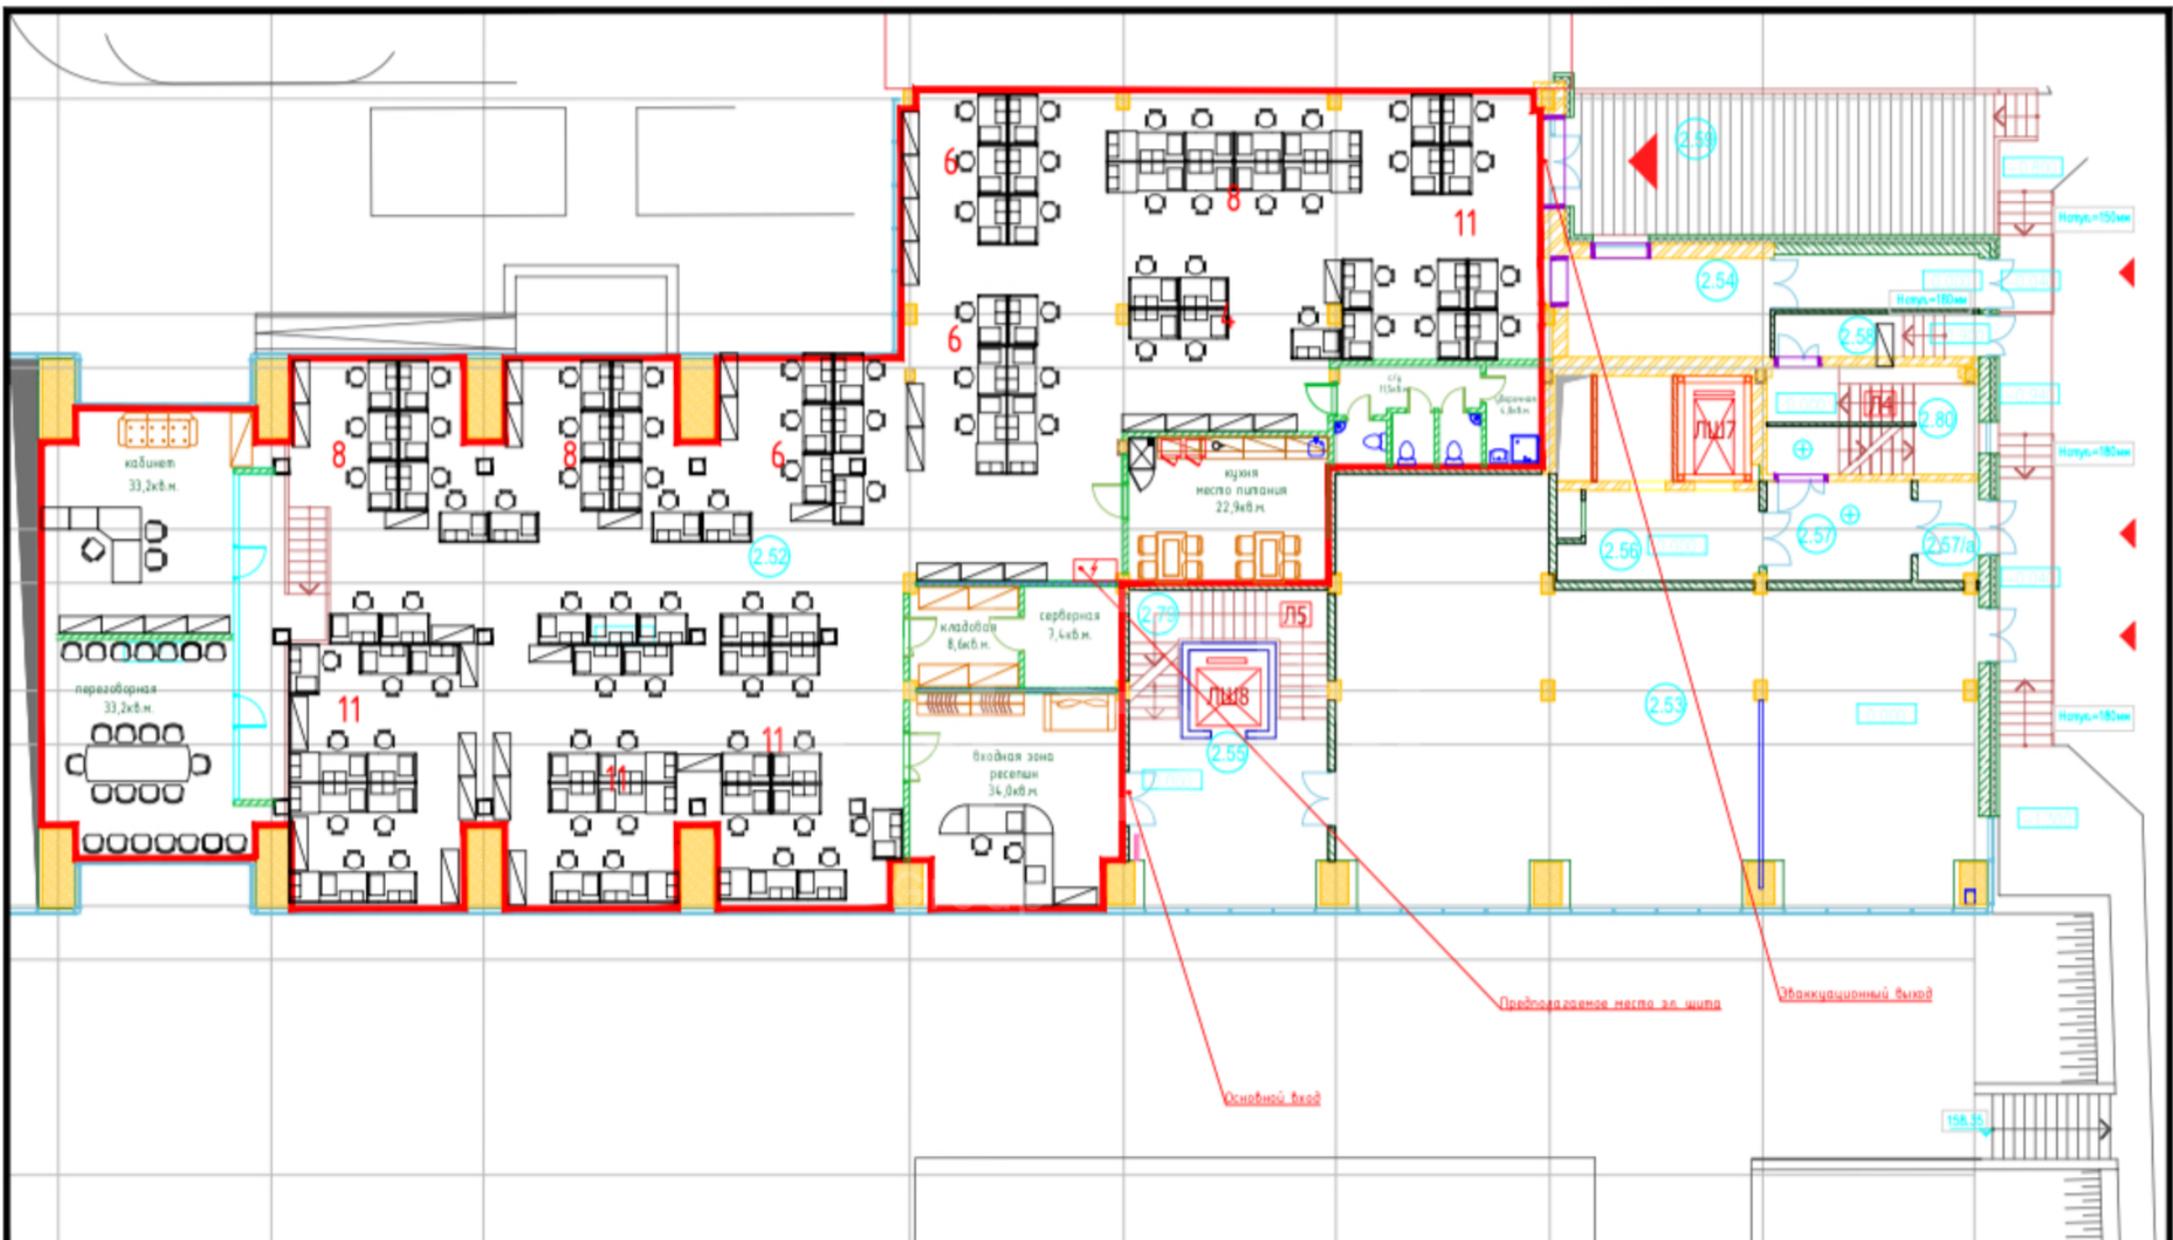

Условные обозначения

- ▬▬▬▬ перегородки из гипсокартона на всю высоту
- ▬▬▬▬ стеклянные перегородки на высоту 3000мм, выше - гипсокартон

Примечание:

1. количество рабочих столов 1400x800мм - 90шт

						Адрес: Москва			
Изм	Кол.уч.	Лист	№ док	Подп.	Дата	Офис	Стадия	Лист	Листов
					30.06.21	План расстановки офисной мебели			
						М 1:150			

Контакты



Telegram-канал
@vsn_group



ВКонтакте



YouTube



Realty

\\ +7 495 105-99-55

\\ vsnr@vsnr.ru

\\ vsngroup.ru

г. Москва, ул. Василисы Кожиной, д. 1