

368,6 м2

М Марксистская

🚶 3 минут пешком

📍 г. Москва, улица Воронцовская, д. 9, стр. 1

ID 285 913

Площадь

368.6 м²

Прямая

Стоимость

1 999 999 ₽/мес

5 426 ₽/м²

Тип реализации

Аренда

Тип аренды

Прямая

Тип здания

Административное
здание

Тип помещения

Здание

Этаж

1

Парковка

Наземная

Мощность

50

Описание

ПРЯМАЯ АРЕНДА.

м. Тверская, 3 минуты пешком.

Аренда ОСЗ 368,6 м².


ОСНОВНЫЕ ХАРАКТЕРИСТИКИ:

1-й, 2-й этаж, подвал. Парковка на 10 м/м
Трафик. С отделкой.

Высота потолков: 3,4 метра. 50 кВт.

Вытяжка. Назначение: свободное. УСН

ВОЗМОЖНОЕ ИСПОЛЬЗОВАНИЕ: свободное
назначение, офис.

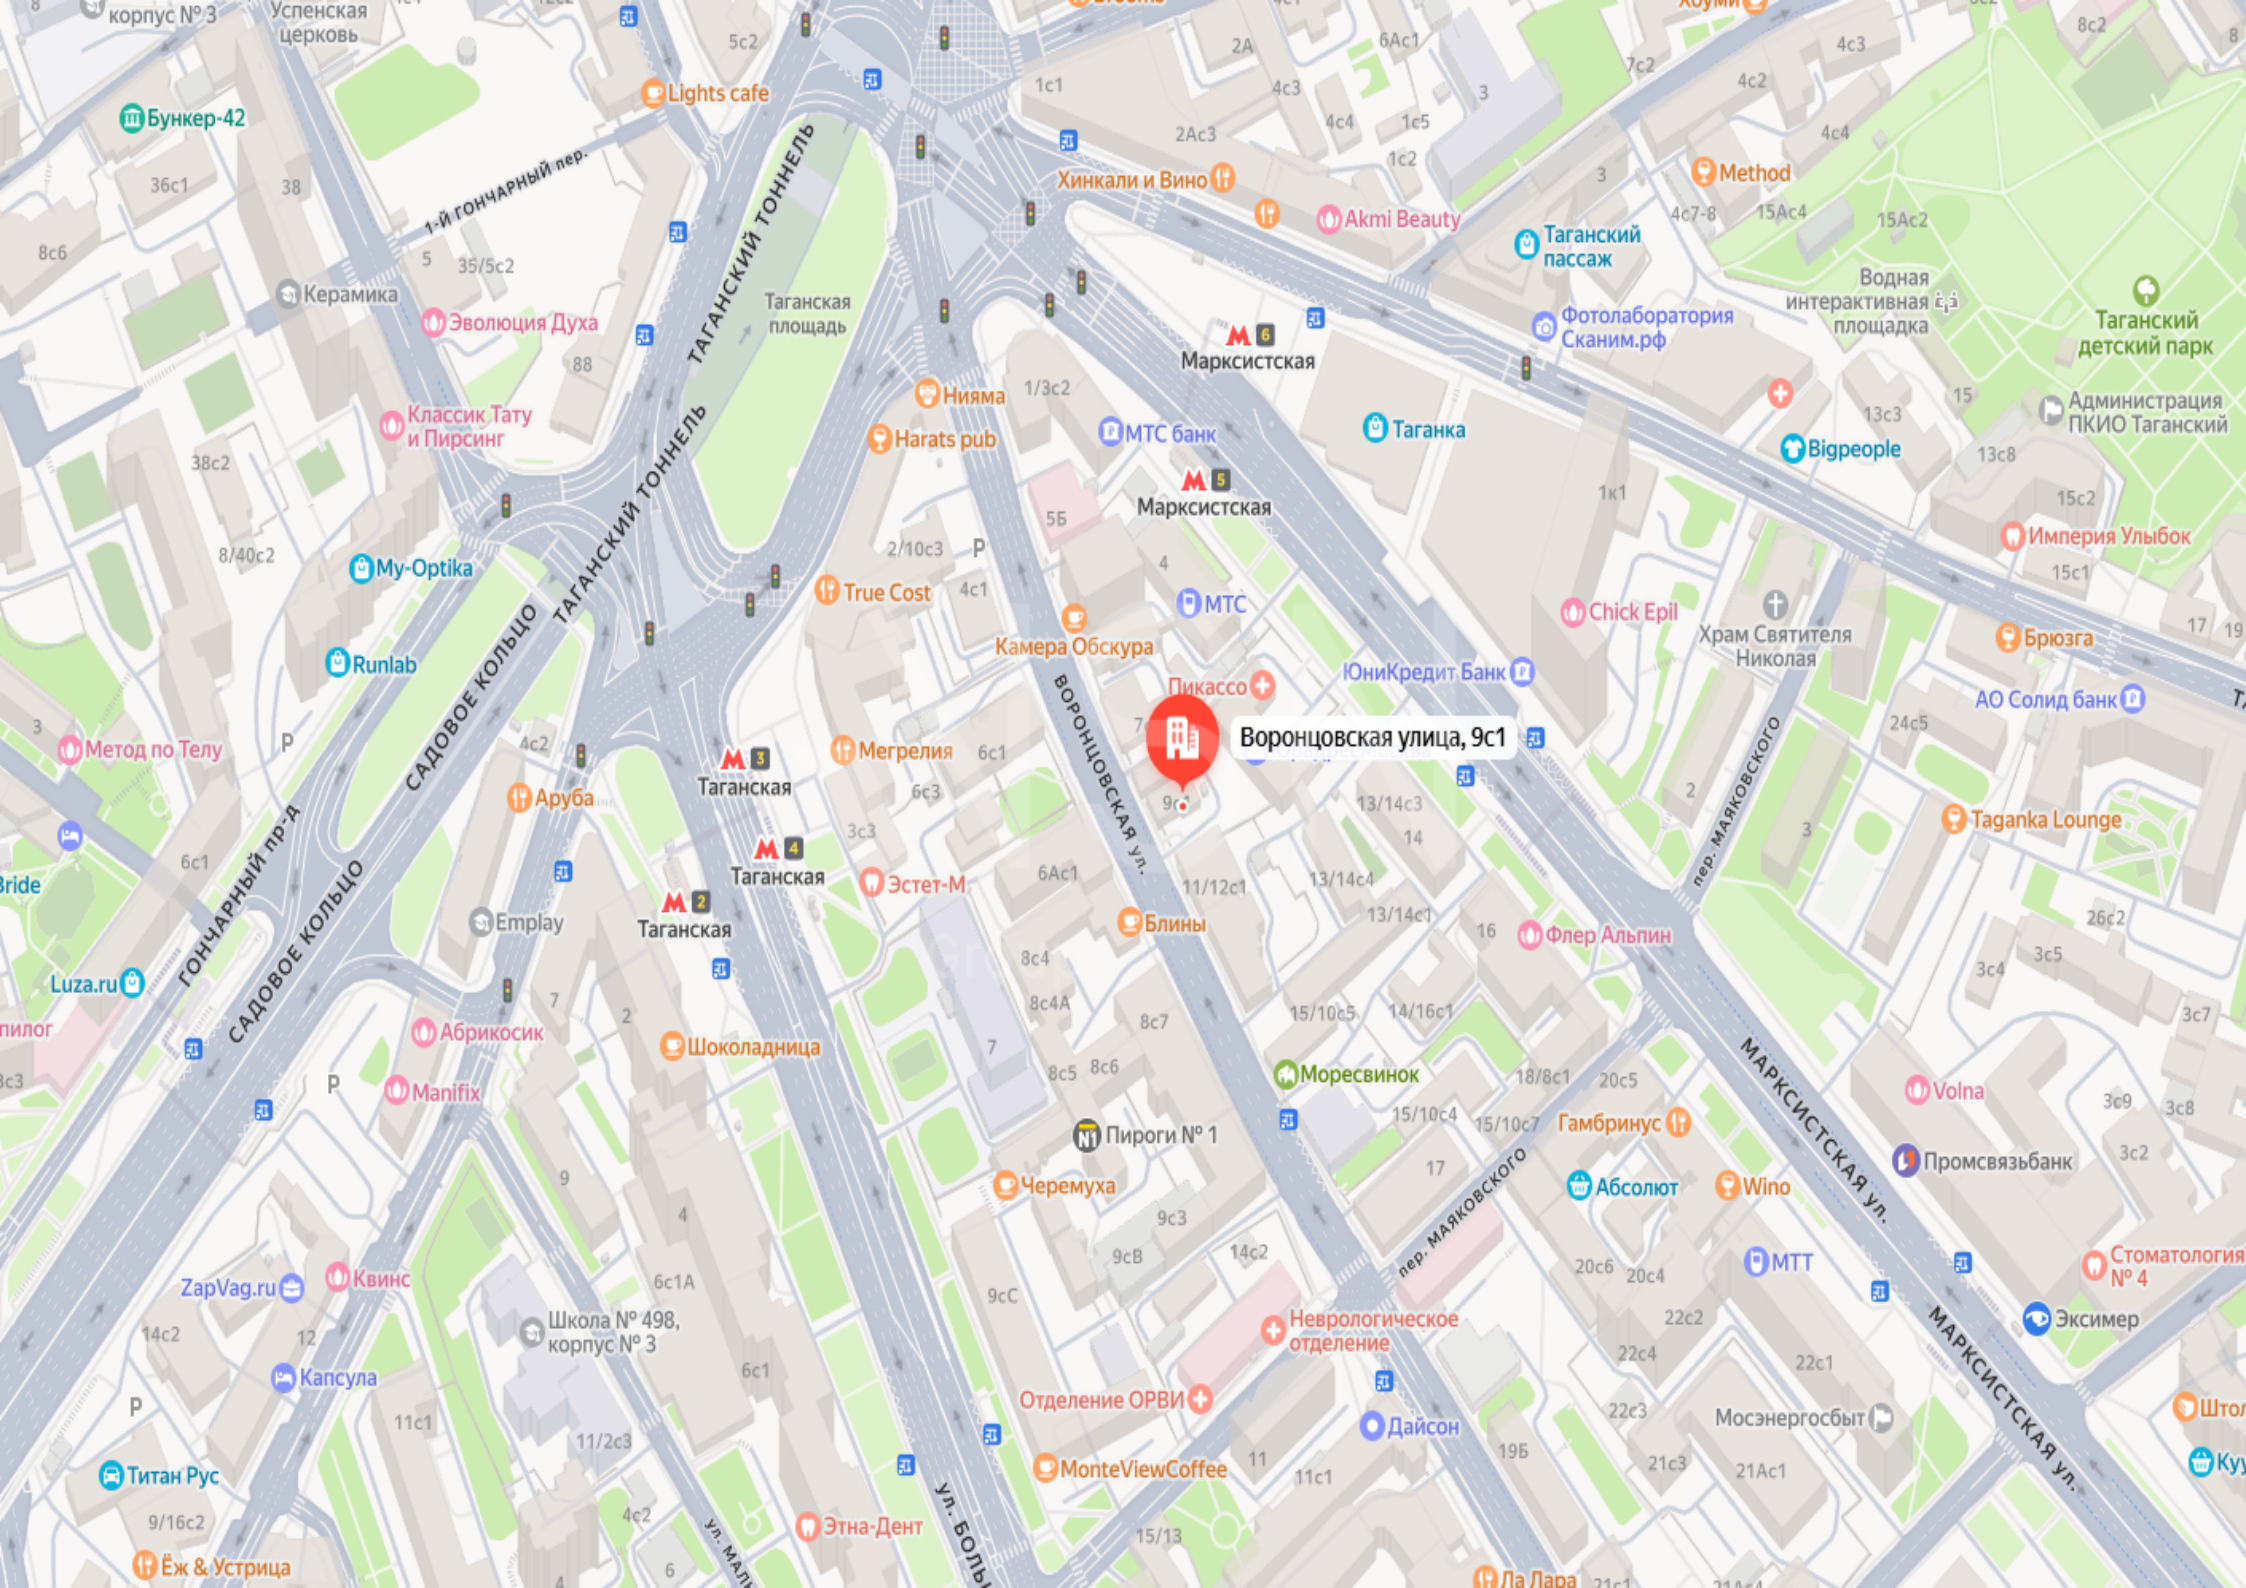


1-й этаж



Вход


Воронцовская ул.

2-й этаж

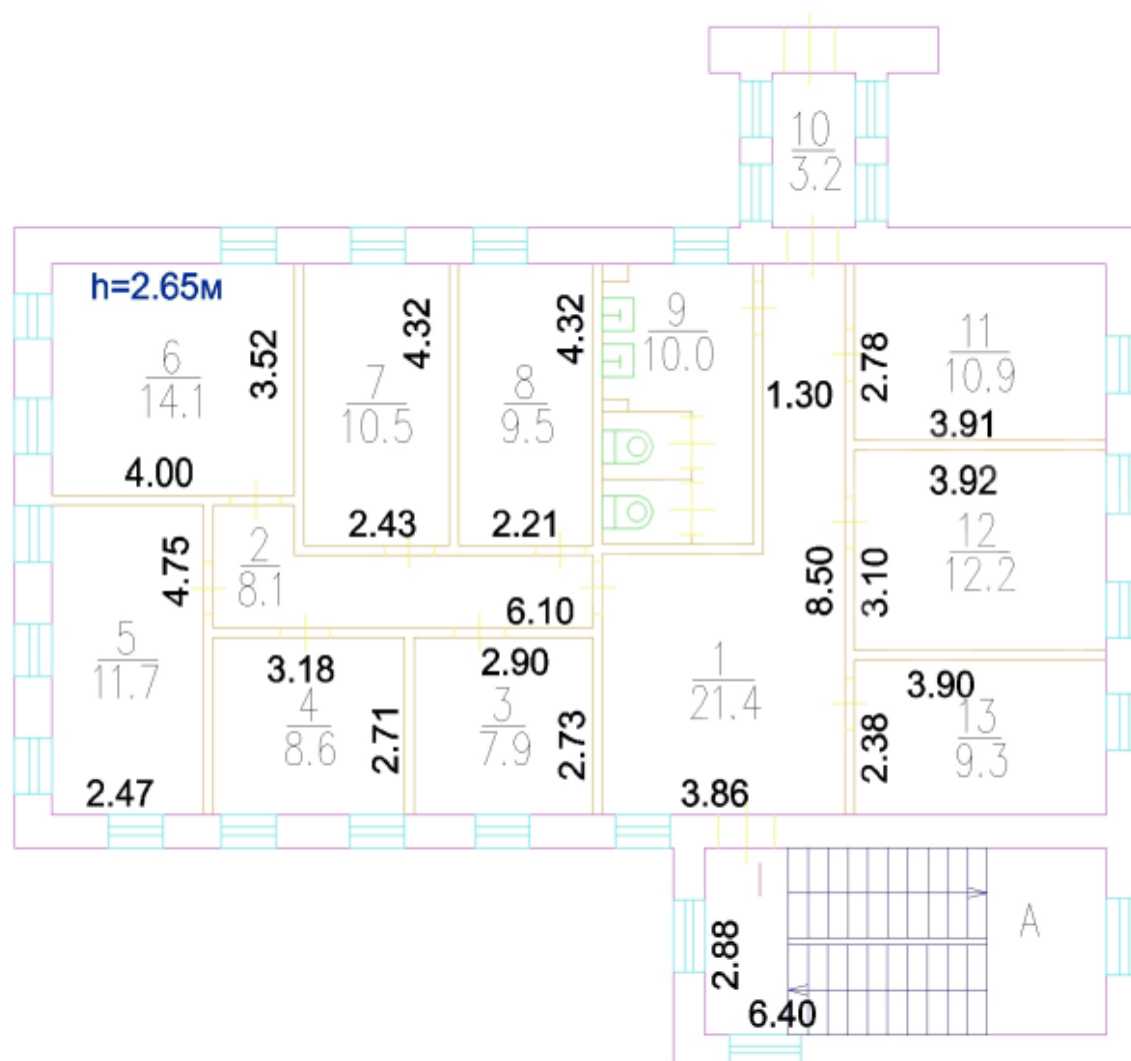


Воронцовкая ул.

Подвал

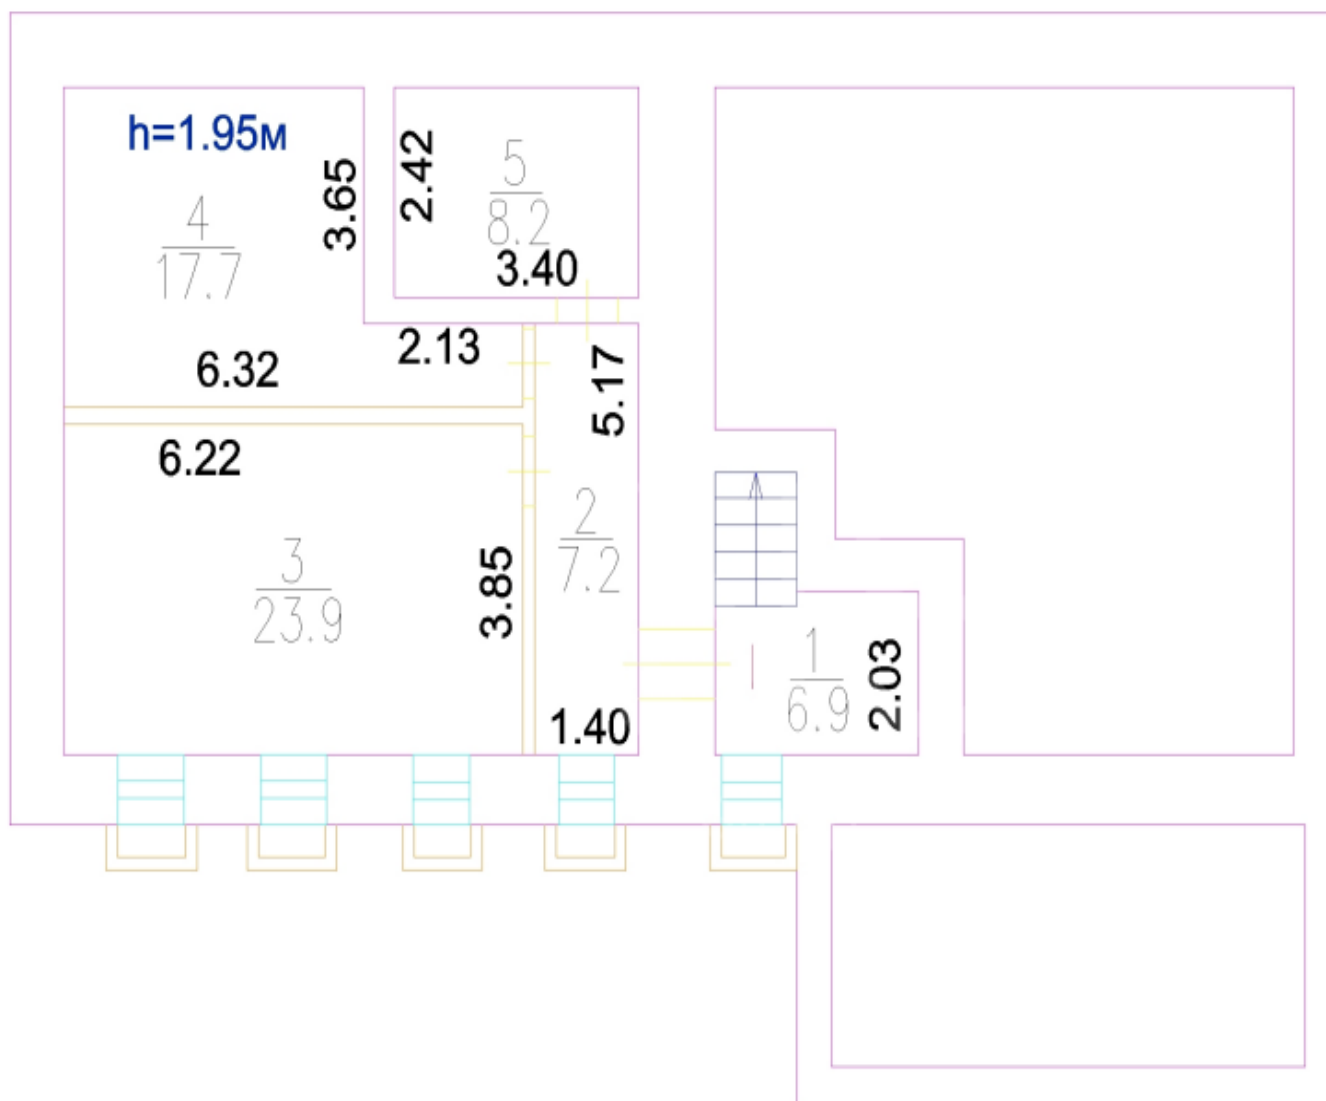

Воронцовская ул.



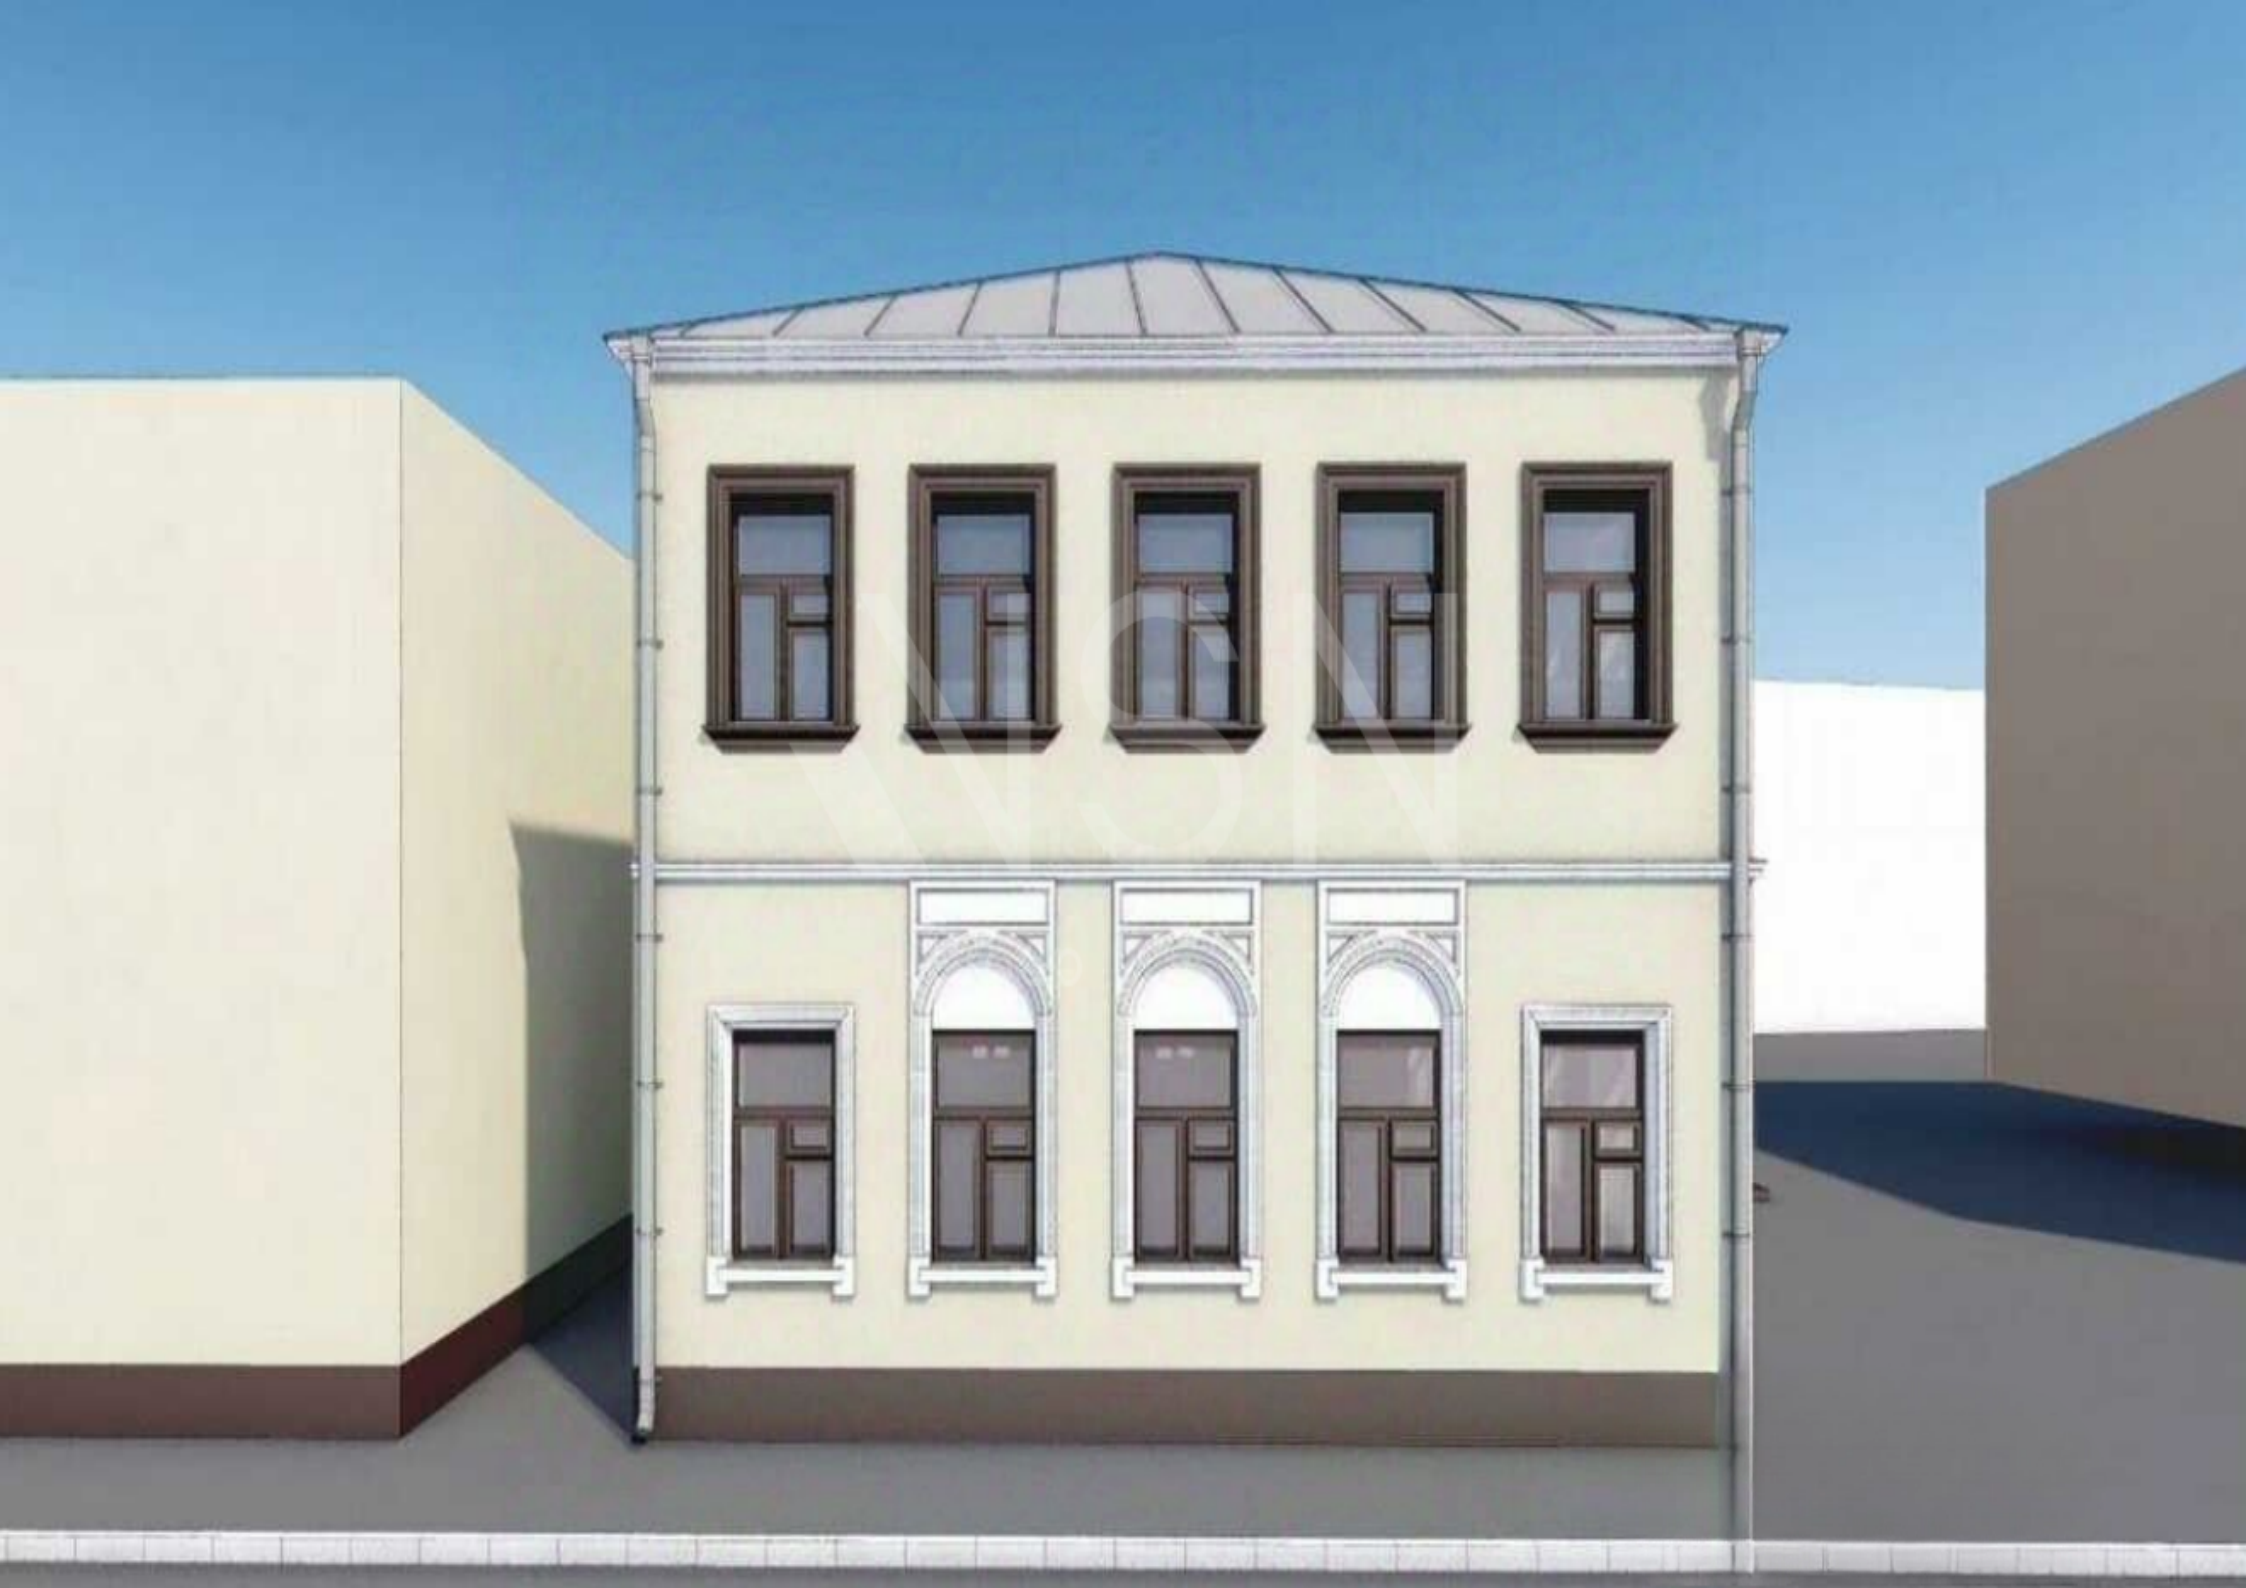

1-й этаж

Architectural floor plan of the 1st floor. The plan shows a large rectangular hall (2) on the left, a central corridor (1), a staircase (3) at the top, and a large room (4) on the right. A smaller room (5) is located below the staircase. The plan includes various dimensions and room numbers.

Room numbers and dimensions:

- Room 2: 67.7 (area), 8.25 (width), 10.50 (length)
- Room 1: 20.9 (area), 3.74 (width), 8.15 (length)
- Room 3: 9.1 (area), 3.2 (width), 2.40 (length)
- Room 4: 15.2 (area), 3.68 (width), 4.14 (length)
- Room 5: 14.5 (area), 3.95 (width), 3.67 (length)

Other dimensions and features:

- Overall width: 9.48
- Overall length: 12.65
- Staircase (3): 2.86 (width), 6.40 (length)
- Room 5: 2.86 (width), 6.40 (length)
- Room 4: 3.98 (width), 2.40 (length)
- Room 5: 7.45 (width), 2.86 (length)

Вход

Воронцовская ул.

Расположение

М Марксистская

3 минут пешком

г. Москва, улица Воронцовская, д. 9, стр. 1



Контакты



Telegram-канал
@vsn_group



ВКонтакте



YouTube



Realty

\\ +7 495 105-99-55

\\ vsnr@vsnr.ru

\\ vsngroup.ru

г. Москва, ул. Василисы Кожиной, д. 1