



🚇 Юго-Западная

🚶 3 минут пешком

📍 Вернадского проспект, д.80

ID 316 116

Площадь
54 м²

Прямая

Тип реализации
Аренда

Тип здания
Жилой дом

Этаж
1

Мощность
10

Стоимость
700 000 ₽/мес
12 963 ₽/м²

Тип аренды
Прямая

Тип помещения
Помещение свободного
назначения

Парковка
Наземная

Описание

ПРЯМАЯ АРЕНДА.
м. Юго - Западная, 3 минуты пешком.
Сдаётся помещение 54 м².

ОСНОВНЫЕ ХАРАКТЕРИСТИКИ:

1-й этаж. 1-я линия домов. Два отдельных
входа.

Трафик. Состояние - под отделку.

Высота потолков: 5 метров. 10 кВт.

Вытяжка. Назначение: свободное. УСН.

ВОЗМОЖНОЕ ИСПОЛЬЗОВАНИЕ: свободное
назначение, магазин, бутик, шоурум,
кофейня.



NCS

Group



NS Group





МЕТРО



ВХОД





I-II этаж

улица Коштоянца

Проспект Вернадского


Масштаб 1:200

Расположение

🚇 Юго-Западная

🚶 3 минут пешком

📍 , Вернадского проспект, д.80

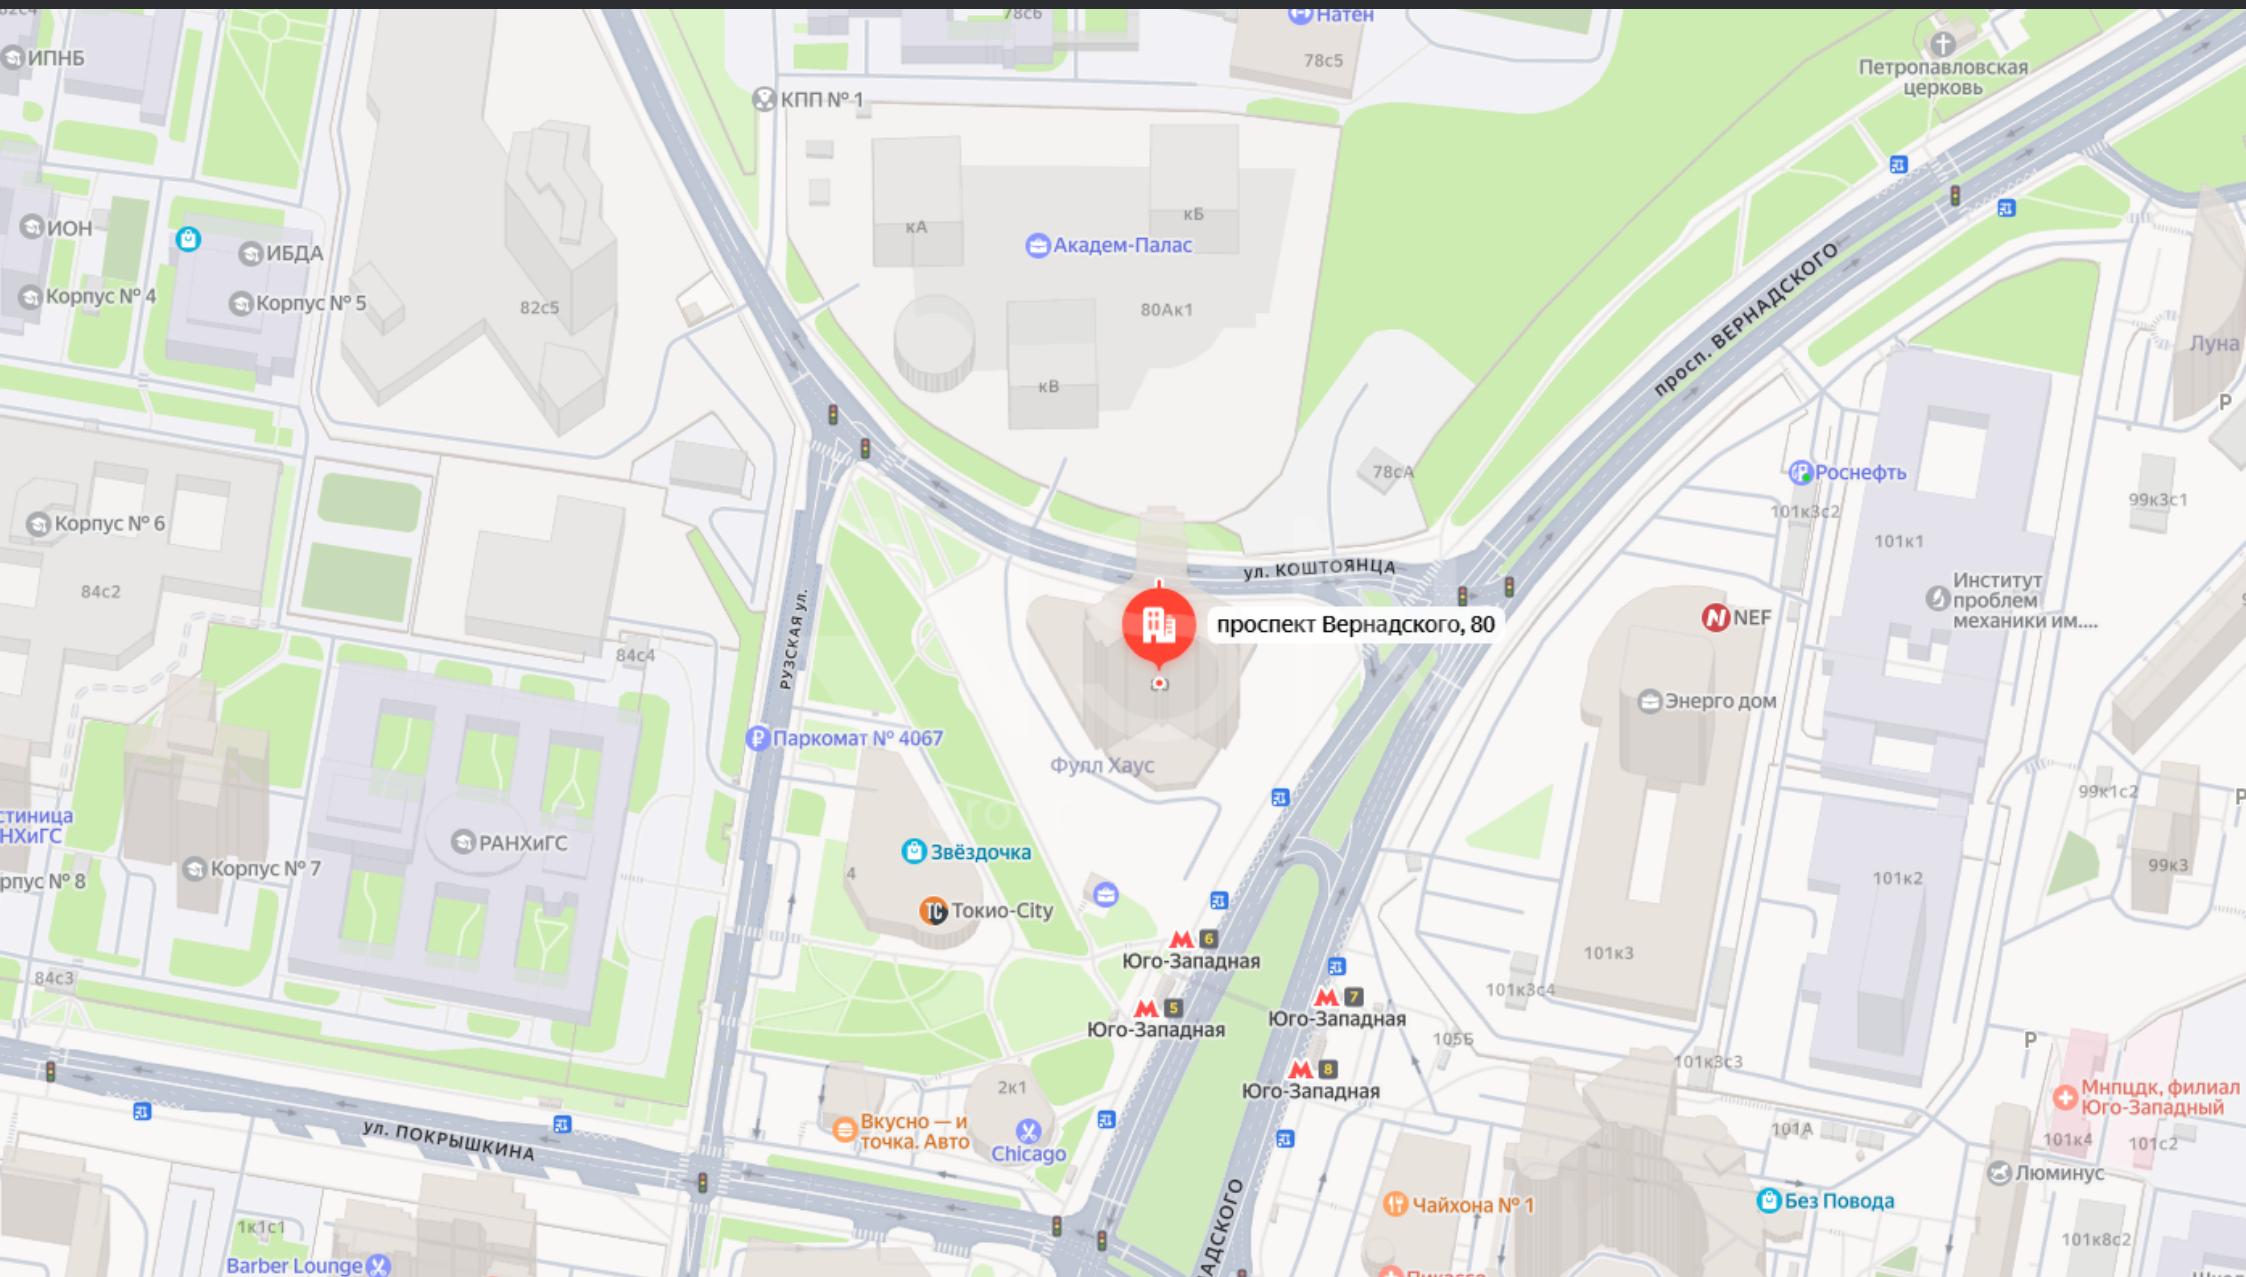


Контакты




\\ +7 495 105-99-55
\\ vsnr@vsnr.ru
\\ vsngroup.ru


г. Москва, ул. Василисы Кожиной, д. 1

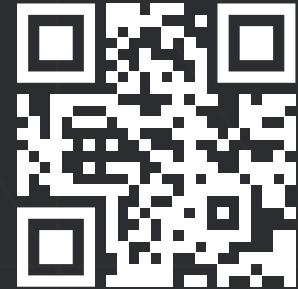

Telegram-канал
@vsn_group

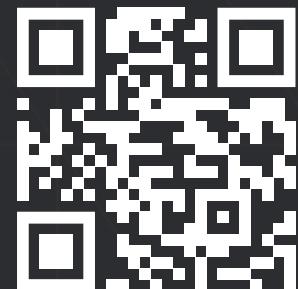

ВКонтакте

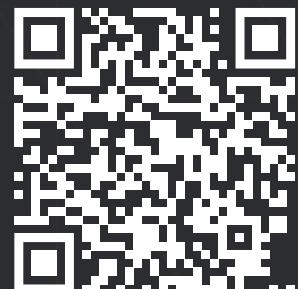

YouTube