



625 м2,
3-ри входа

ID 317 286

Площадь
625 м²

Стоимость
160 000 000 ₽
₽/м²

Тип реализации
Продажа

Тип здания
Бизнес центр

Тип помещения
**Помещение
свободного
назначения**

Этаж
1

Парковка
Наземная

Мощность
150

Описание


ПРОДАЖА.
м. Селигерская, 5 минут пешком.
Продаётся помещение 625 м2.

ОСНОВНЫЕ ХАРАКТЕРИСТИКИ:
2 - отдельных входа, 1 вход с 1-го этажа.
Готовый ремонт. (офисная отделка)
лифт, высота потолков - 5 метров.
150 квт, открытая планировка, 2 кабинета.
с/узел, кухня, серверная. Парковка.

ВОЗМОЖНОЕ ИСПОЛЬЗОВАНИЕ:
офис, клиентский офис, косметология,
медицинский центр, шоурум, общепит.



625 м2
1-й этаж

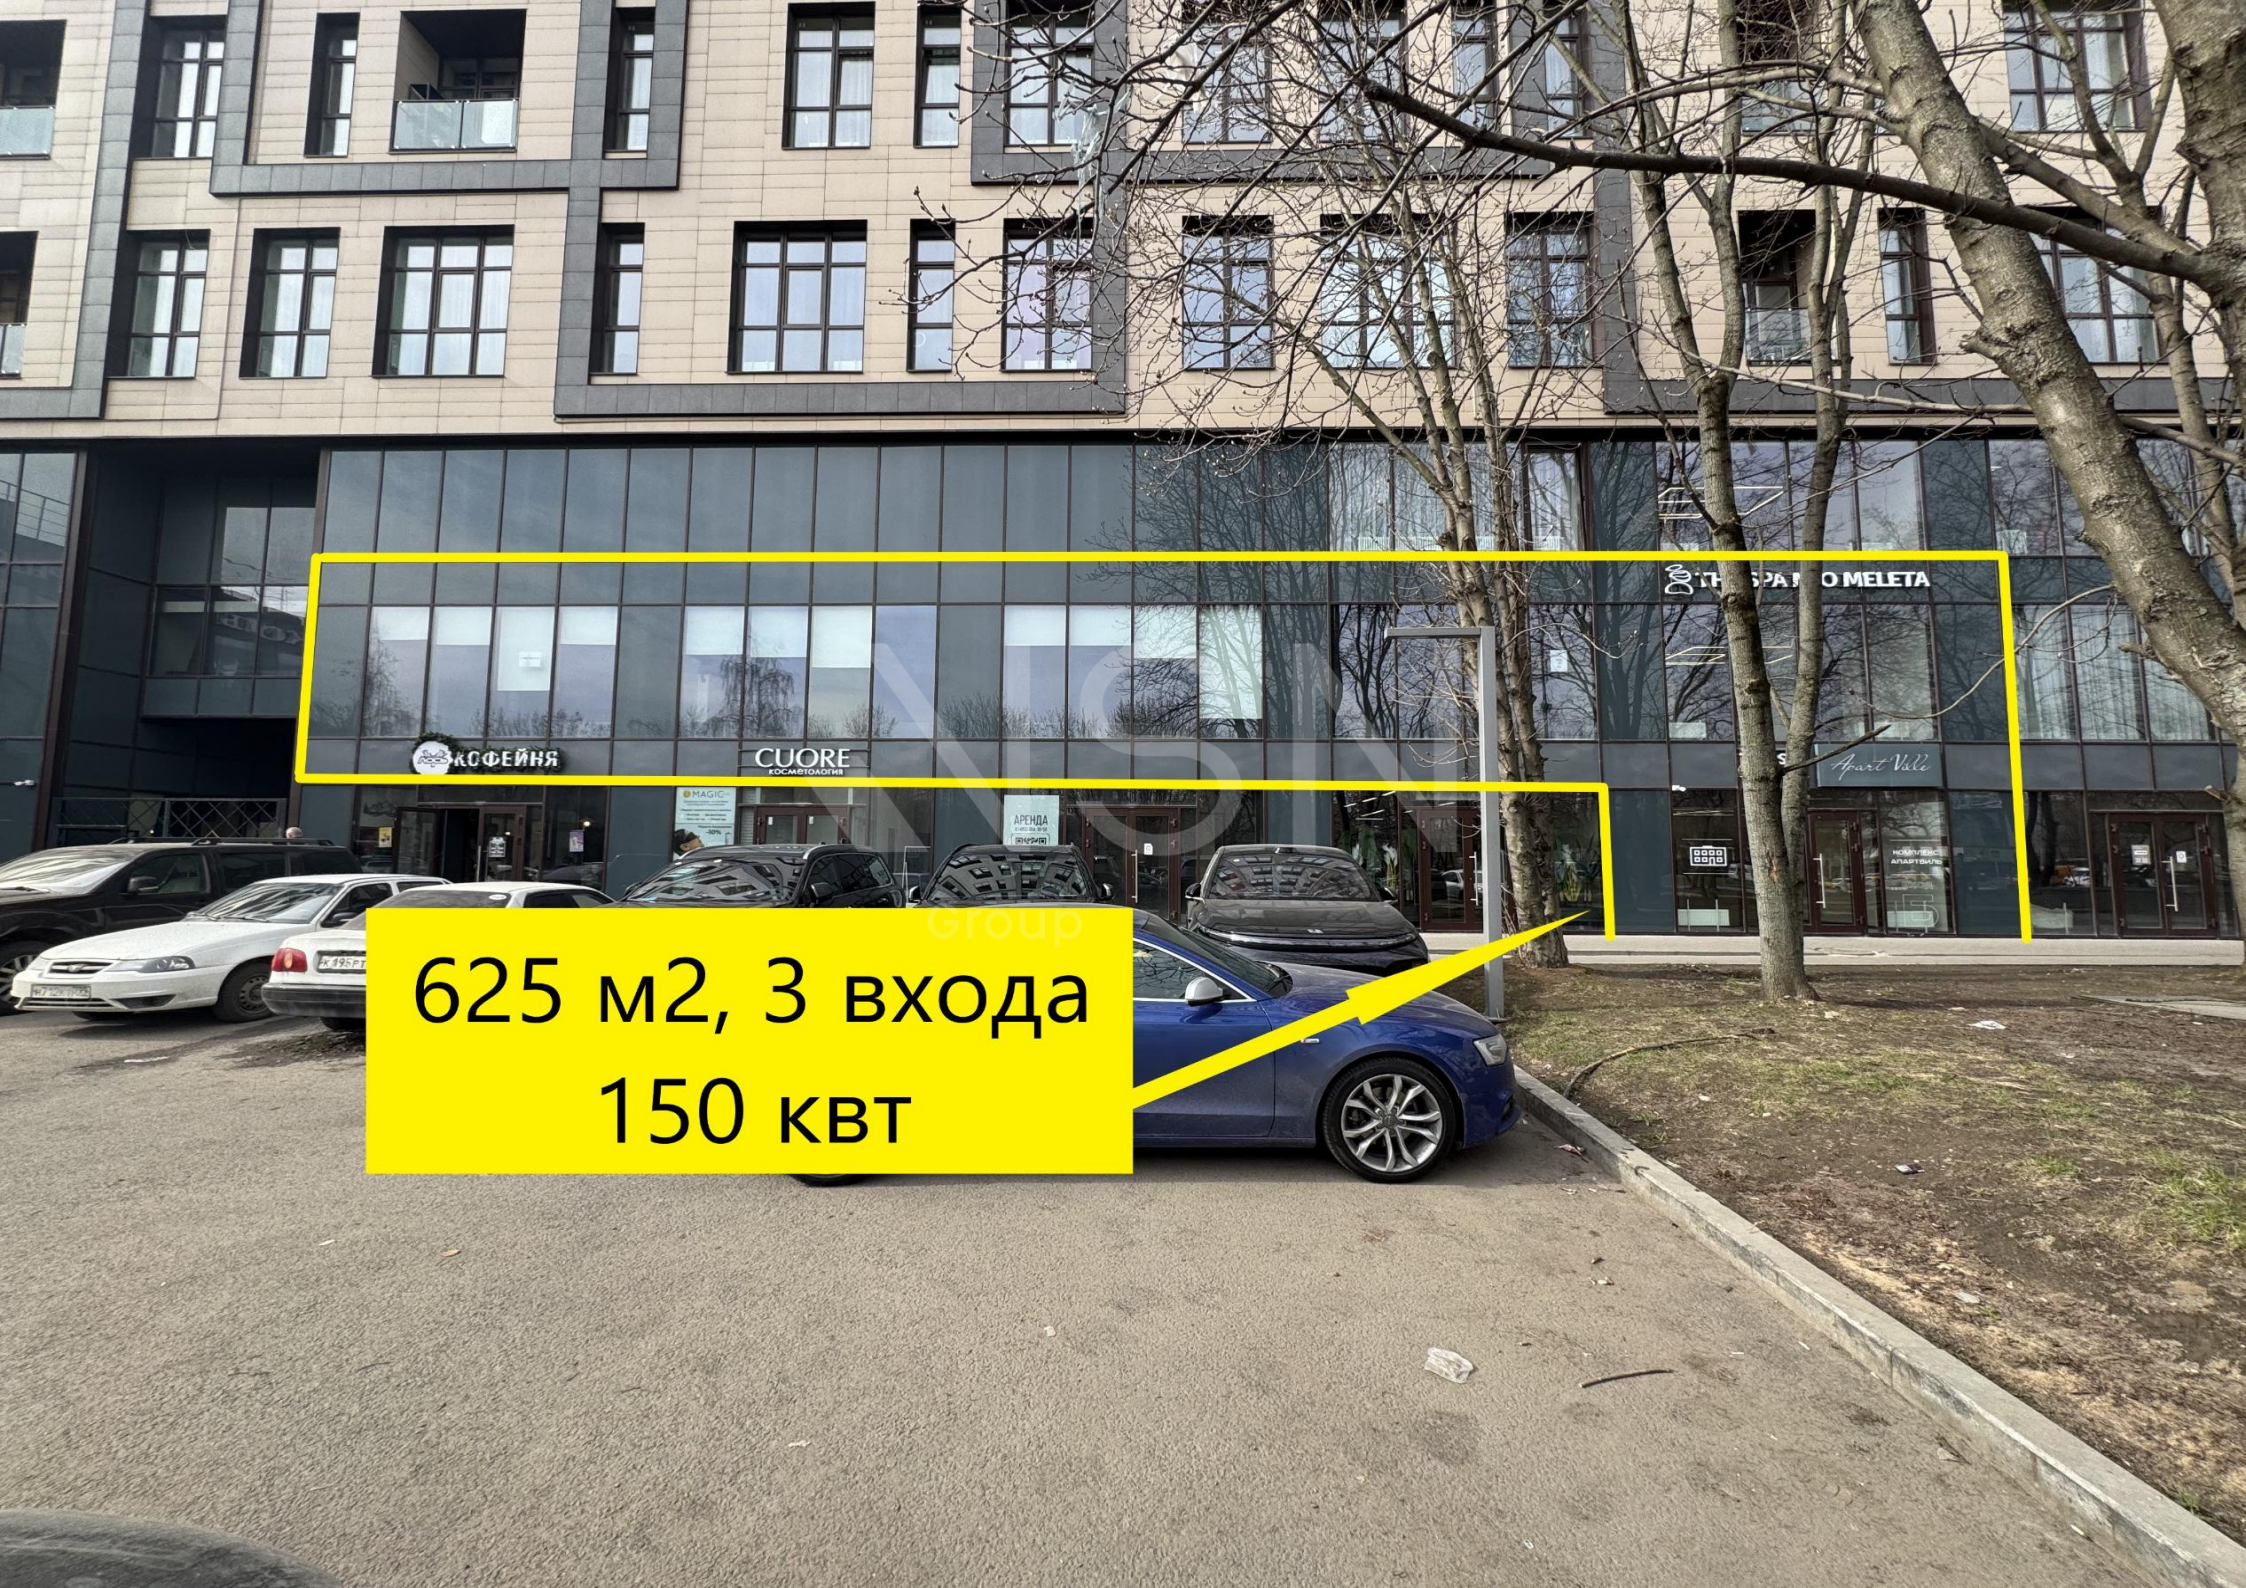

625 м2, 3 входа
150 квт



Group























ВЫХОД
EXIT

Group


















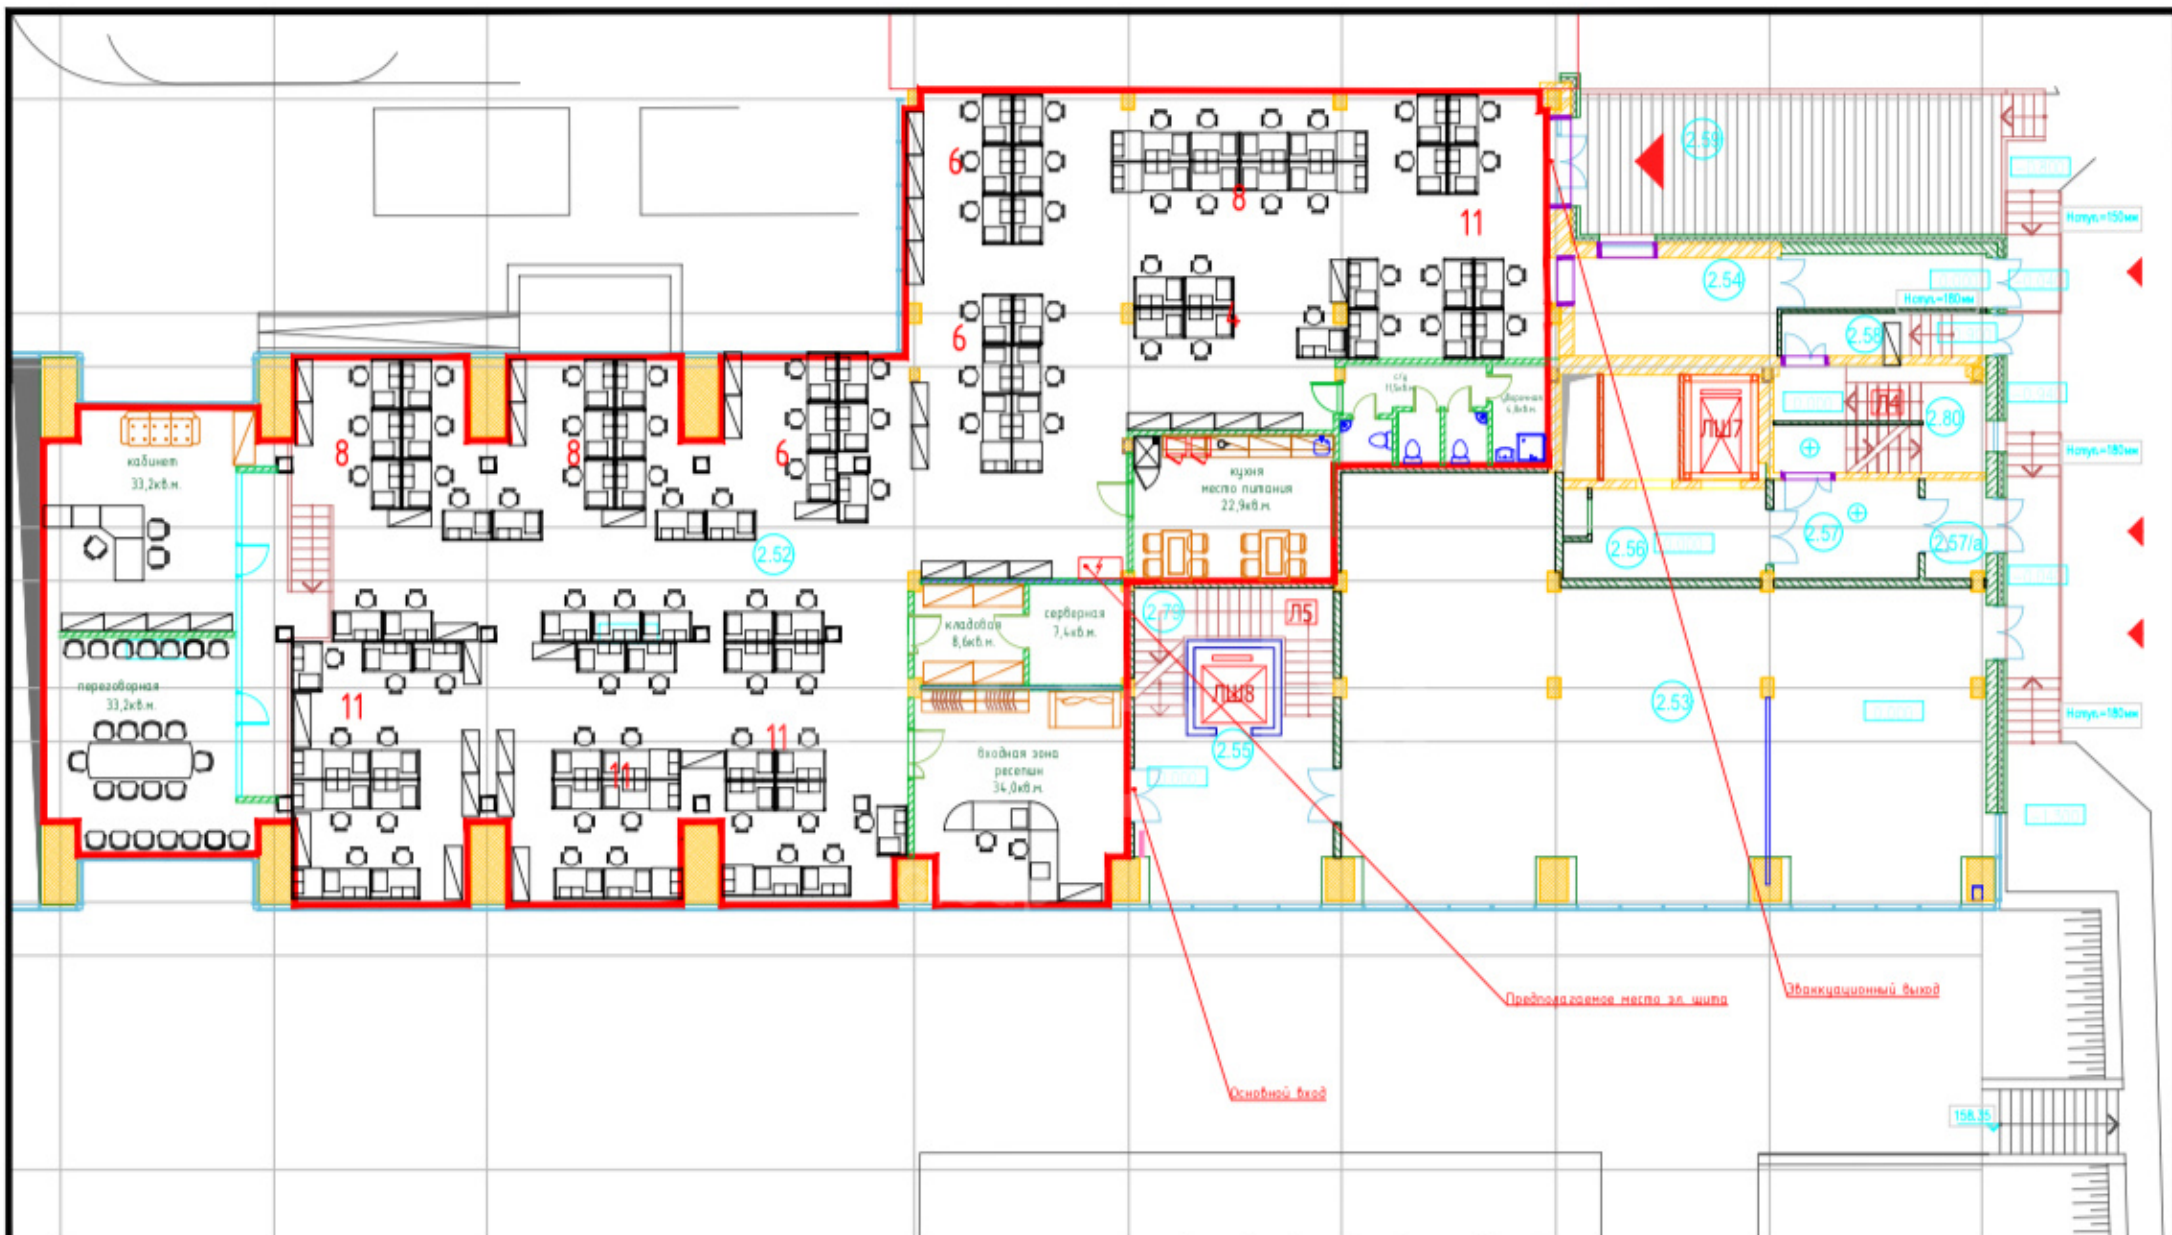

Условные обозначения

- ▬ перегородки из гипсокартона на всю высоту
- ▬ стеклянные перегородки на высоту 3000мм, выше - гипсокартон

Примечание:

- количество рабочих столов 1400x800мм - 90шт


						Адрес: Москва			
Изм	Колуч	Лист	№ док	Подп	Дата	Офис	Стадия	Лист	Листов
					30.06.21	План расстановки офисной мебели			
						М 1:150			

Расположение


М Селигерская

5 минут пешком


г. Москва, шоссе Дмитровское, д. 81

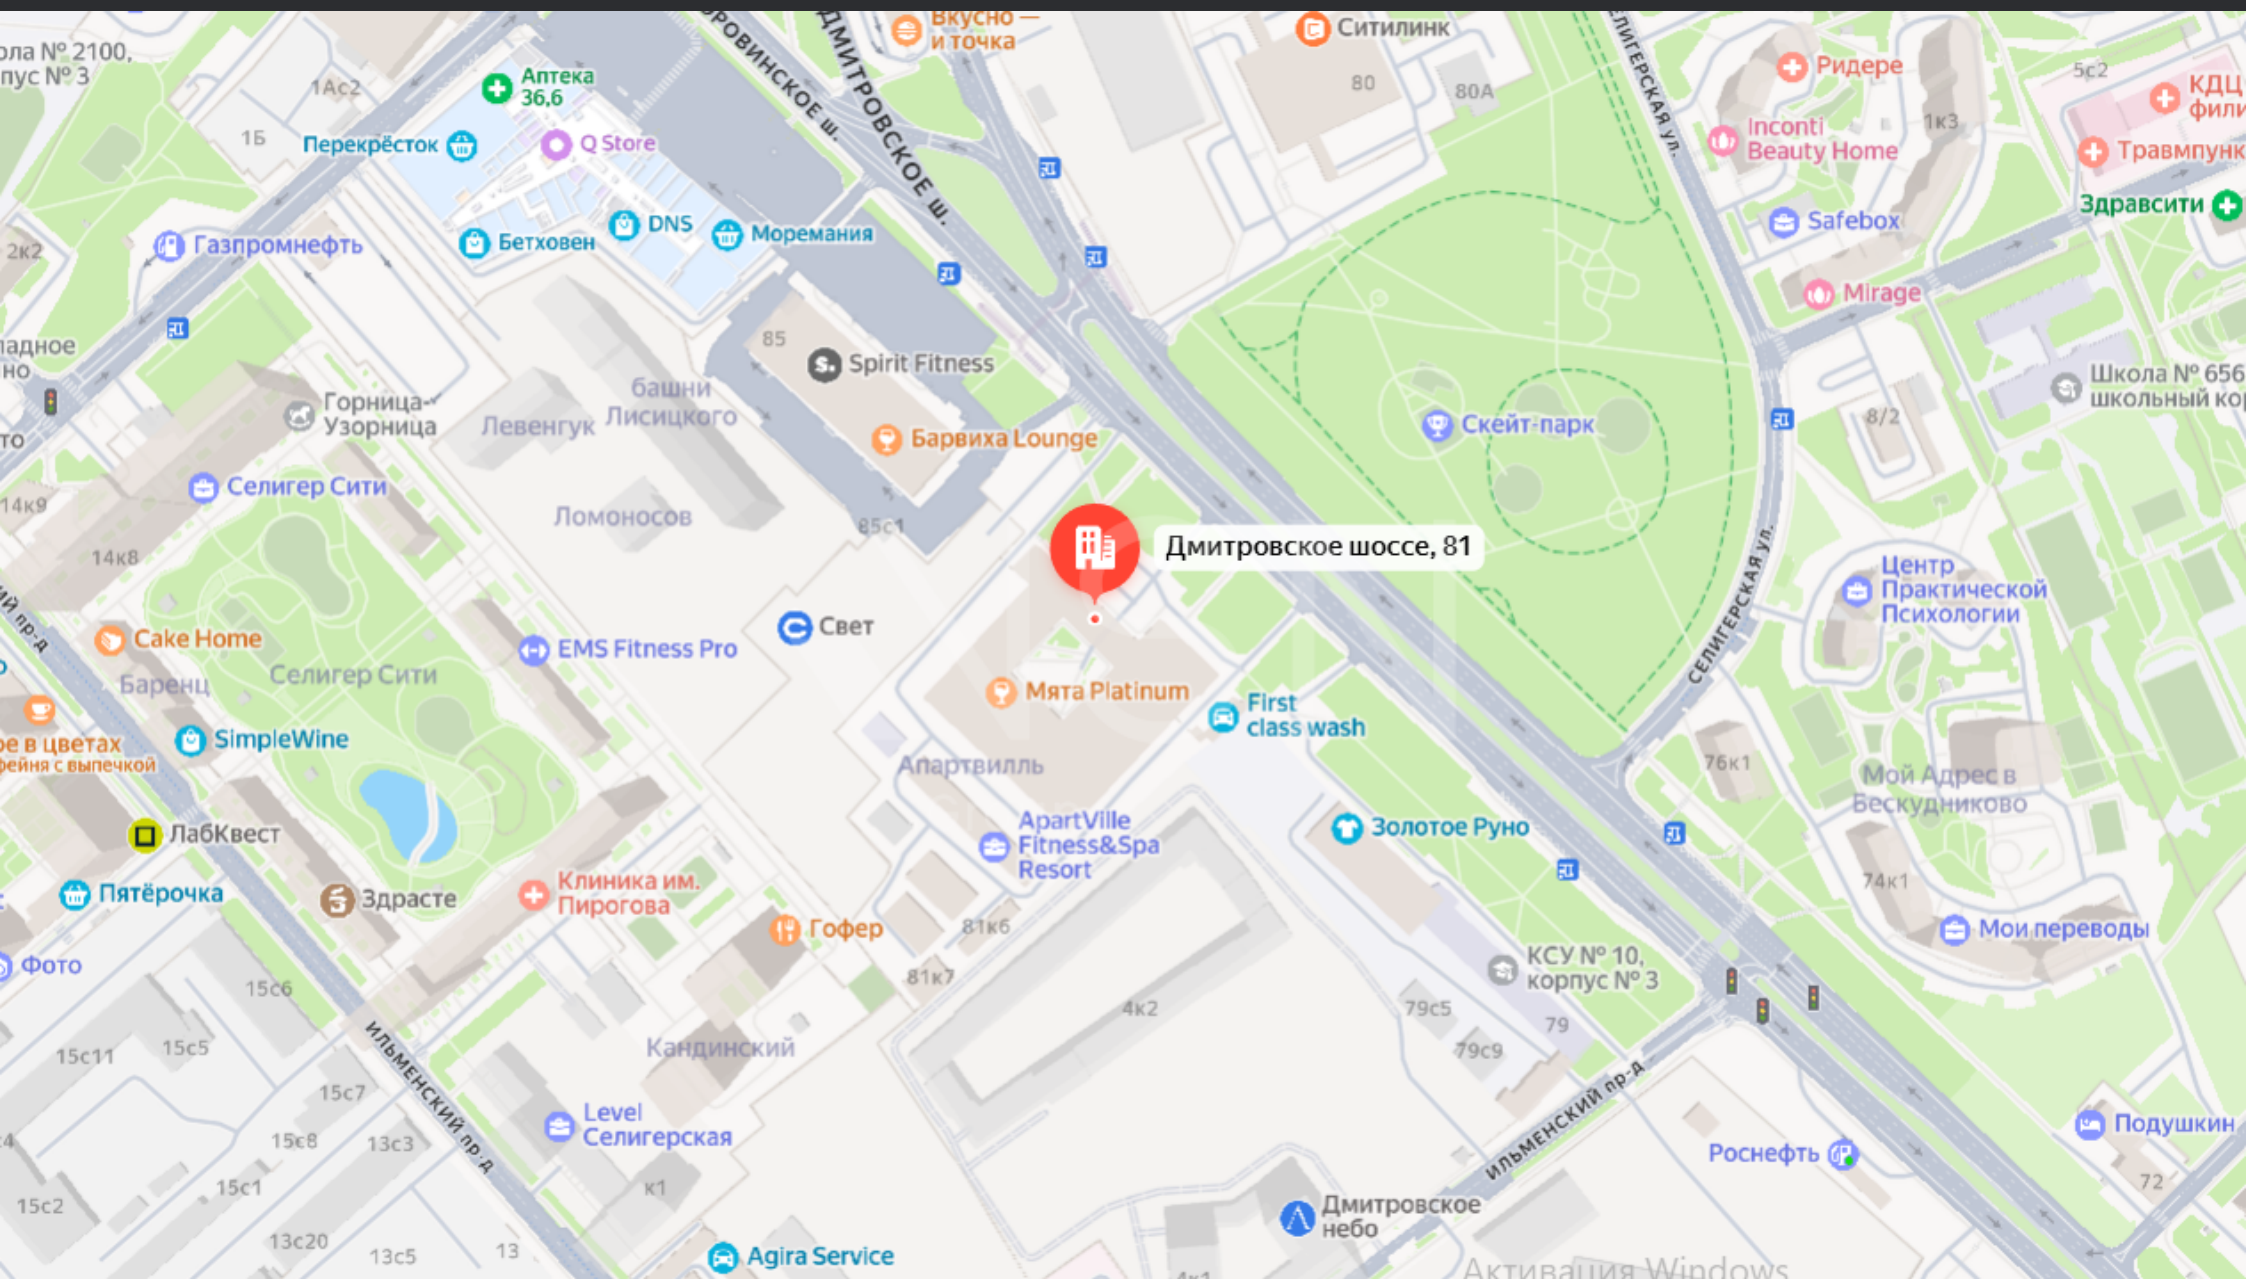

Контакты

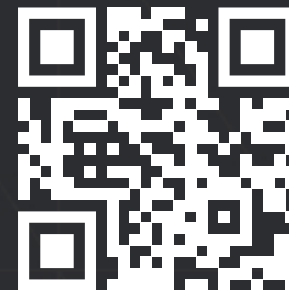

Telegram-канал
@vsn_group

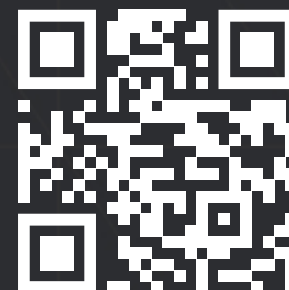

ВКонтакте



YouTube



Realty

\\ +7 495 105-99-55

\\ vsnr@vsnr.ru

\\ vsngroup.ru

г. Москва, ул. Василисы Кожиной, д. 1