



metro Новые Черемушки Воронцовская (БКЛ)

10 5 минут пешком

Архитектора Власова улица, д.20

ID 329 783

Площадь
981 м²

Стоимость
155 000 000 ₽
₽/м²

Тип реализации
Продажа

Тип помещения
Помещение свободного
назначения

Парковка
Наземная

Тип здания
Жилой дом

Этаж
1

Мощность
100

Описание

ПРОДАЖА.

м. Новые Черемушки, 5 минут пешком.
Продаётся помещение 981 м².

ОСНОВНЫЕ ХАРАКТЕРИСТИКИ:

Первый этаж: 376м², Цоколь: 605м².
5 отдельных входов, 3 входа с 1-го этажа.
Высота потолков - 3-6 метров
100 квт, открытая планировка, собственная
парковка на 10мм.

ВОЗМОЖНОЕ ИСПОЛЬЗОВАНИЕ:

офис, клиентский офис, косметология,
медицинский центр, магазин.

NSN

Group

VSN

Group





VISION
Group



ПОЭТАЖНЫЙ ПЛАН

по адресу: Российская Федерация, город Москва,
(местоположению) внутригородская территория
муниципальный округ Обручевский, улица
Архитектора Власова

домовл.(вл.) - дом 20

нужно подчеркнуть


корпус строение (сооружение) -

нужно подчеркнуть

на часть 1 этажа помещ. (квартира) XX

квартал № 2675 Юго-Западный АО г.Москвы

1 ЭТАЖ

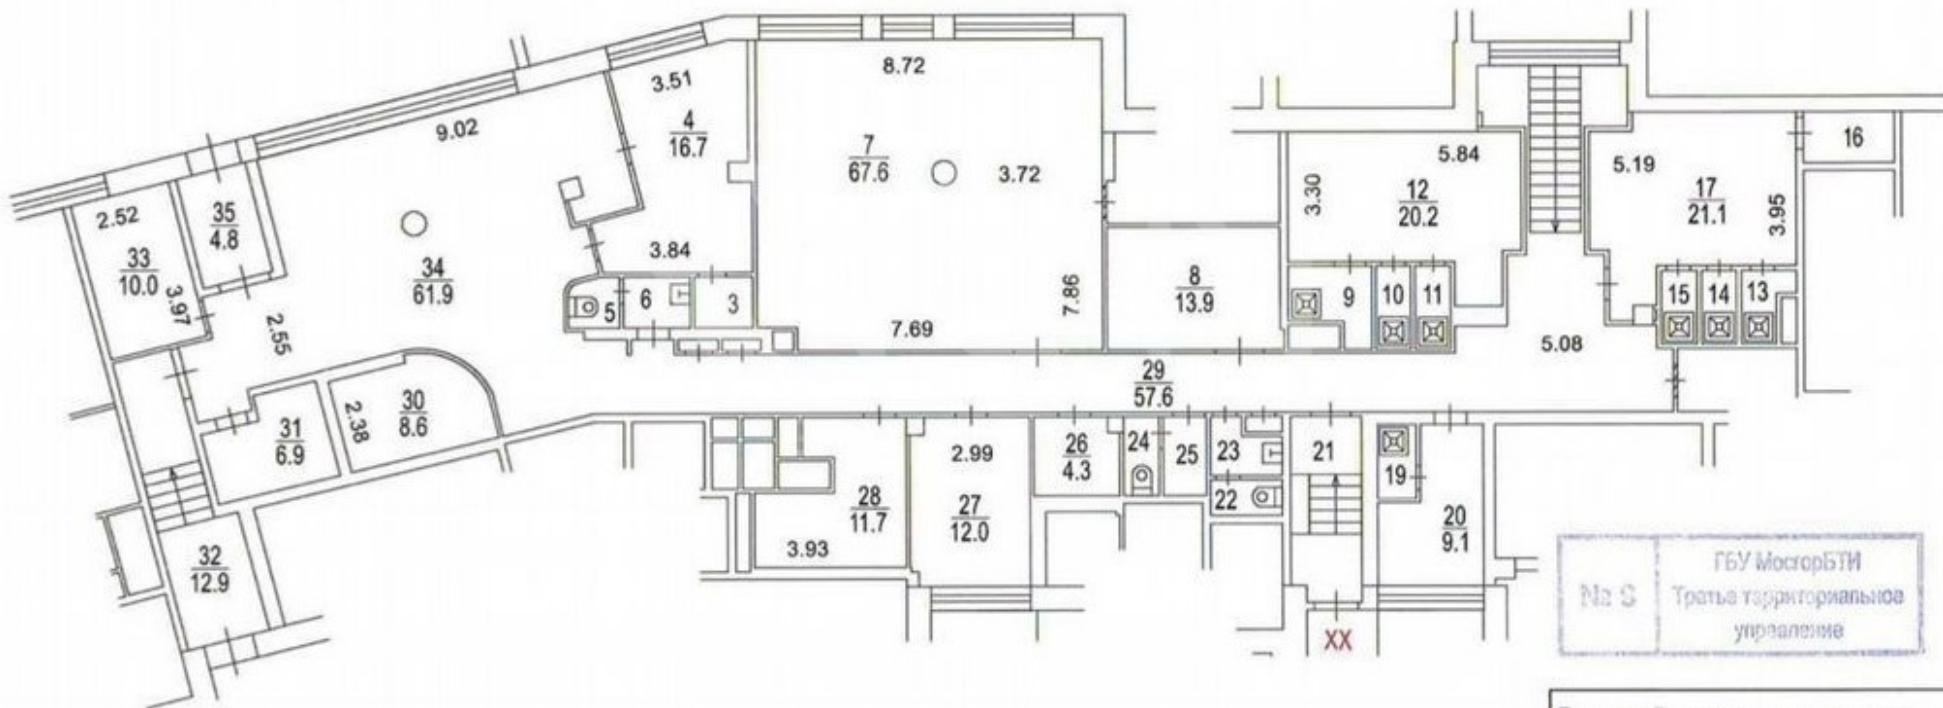

Полетажный план составлен по состоянию на

" 14 " октября 2014 г.

П/план снял Черникова П.К.

Проверил Федорова Л.В.

" 22 " апреля 2025 г.

Масштаб 1:200

Расположение

Новые Черемушки
Воронцовская (БКЛ)

5 минут пешком

, Архитектора Власова улица, д.20

ПОЭТАЖНЫЙ ПЛАН

по адресу: Российская Федерация, город Москва,
внутригородская территория
(местоположению) муниципальный округ Обручевский, улица
Архитектора Власова


домовл.(вл.) - дом 20

корпус - строение (сооружение) -

на часть ЦОК, этажа помещ. (квартира) X

квартал № 2675 Юго-Западный АО г.Москвы

ЦОКОЛЬНЫЙ ЭТАЖ

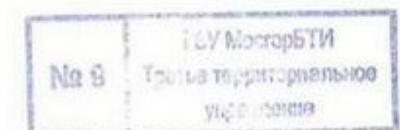

Поятажный план составлен по состоянию на

Контакты



\\ +7 495 105-99-55
\\ vsnr@vsnr.ru
\\ vsngroup.ru

г. Москва, ул. Василисы Кожиной, д. 1



Telegram-канал
@vsn_group



ВКонтакте



YouTube