



📍 Новые Черемушки Воронцовская (БКЛ)

🚶 5 минут пешком

📍 г. Москва, улица Архитектора Власова, д. 20

ID 329 783

Площадь
981 м²

Стоимость
139 000 000 ₽
₽/м²

Тип реализации
Продажа

Тип здания
Жилой дом

Тип помещения
**Помещение свободного
назначения**

Этаж
1

Парковка
Наземная

Мощность
100

Описание

ПРОДАЖА.

м. Новые Черемушки, 5 минут пешком.

Продаётся помещение 981 м².

ОСНОВНЫЕ ХАРАКТЕРИСТИКИ:

Первый этаж: 376м², Цоколь: 605м².

5 отдельных входов, 3 входа с 1-го этажа.

Высота потолков - 3-6 метров

100 квт, открытая планировка, собственная
парковка на 10мм.

ВОЗМОЖНОЕ ИСПОЛЬЗОВАНИЕ:

офис, клиентский офис, косметология,
медицинский центр, магазин.





NSN

Group








NSN
Group







Group

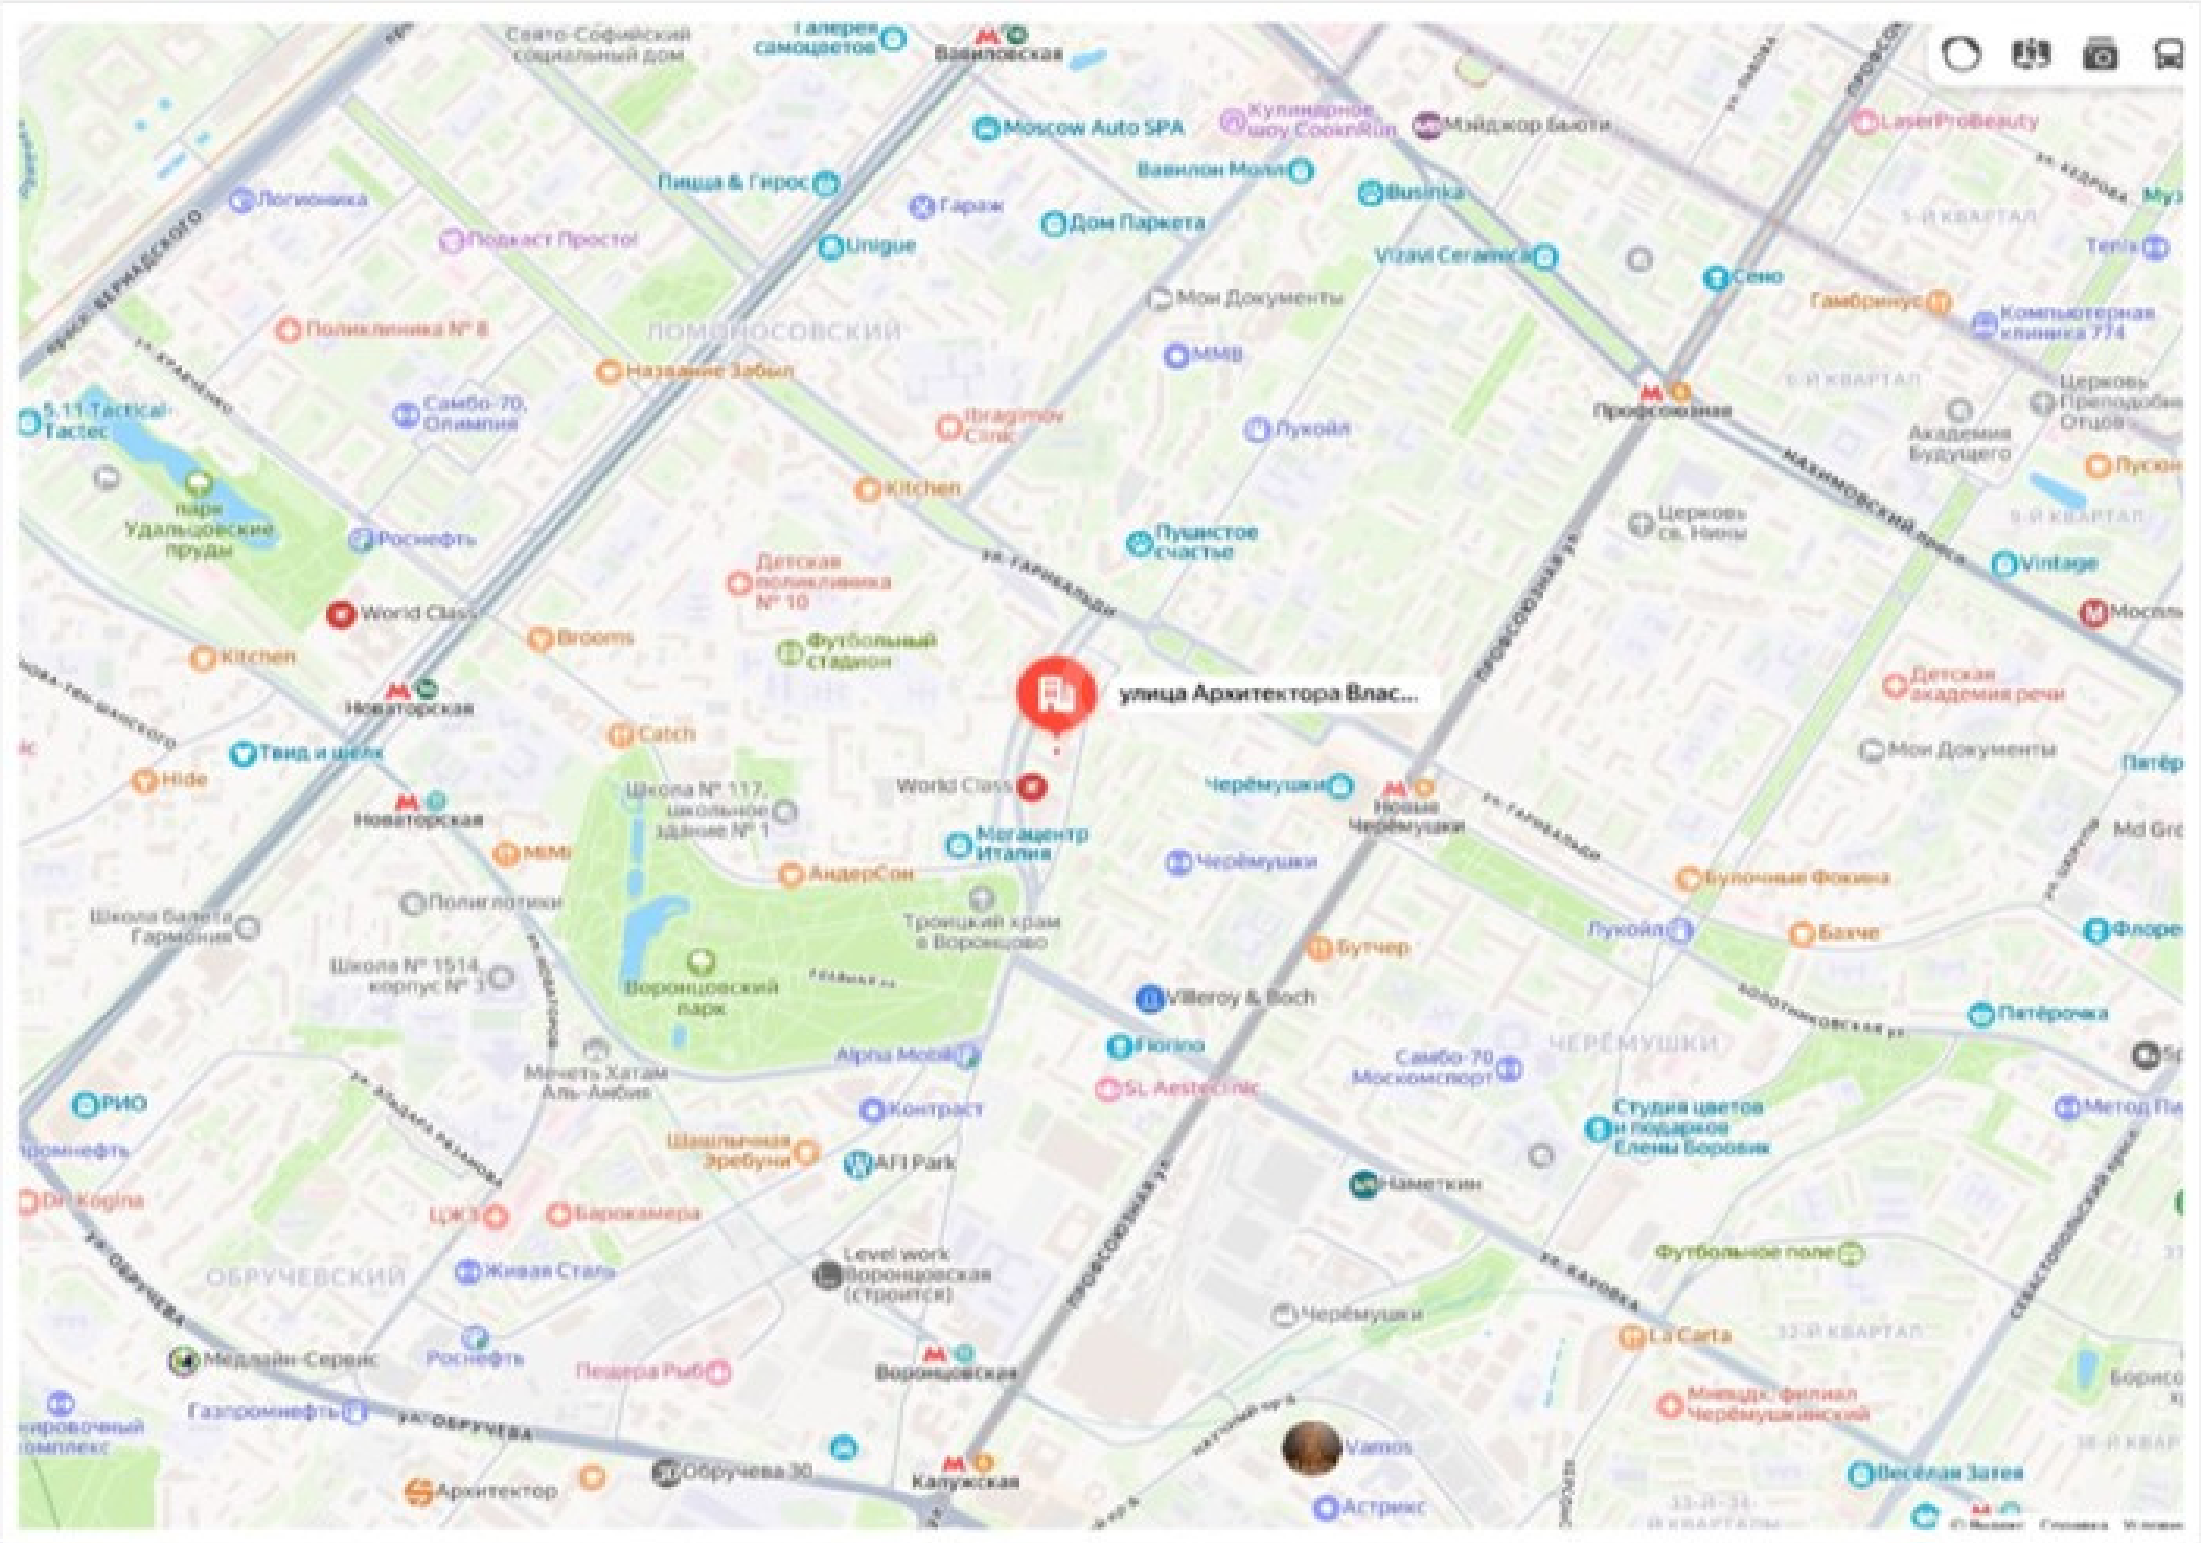

ПОЭТАЖНЫЙ ПЛАН

по адресу: Российская Федерация, город Москва,
внутригородская территория
(местоположению) муниципальный округ Обручевский, улица
Архитектора Власова

домовл. (вл.) _____ - _____ дом 20
нужно подчеркнуть

корпус _____ - _____ строение (сооружение) _____ - _____
нужно подчеркнуть

на часть 1 этажа помещ. (квартира) XX

квартал № 2675 Юго-Западный АО г.Москвы

1 ЭТАЖ



№ 5
ГБУ МосгорБТИ
Третье территориальное
управление

Поэтажный план составлен по состоянию на
" 14 " октября 2014 г.
П/план снял Черникова П.К.
Проверил Федорова Л.В.
" 22 " апреля 2025 г.


Масштаб 1:200

Расположение


М Новые Черемушки
Воронцовская (БКЛ)

🚶 5 минут пешком


📍, г. Москва, улица Архитектора Власова, д. 20

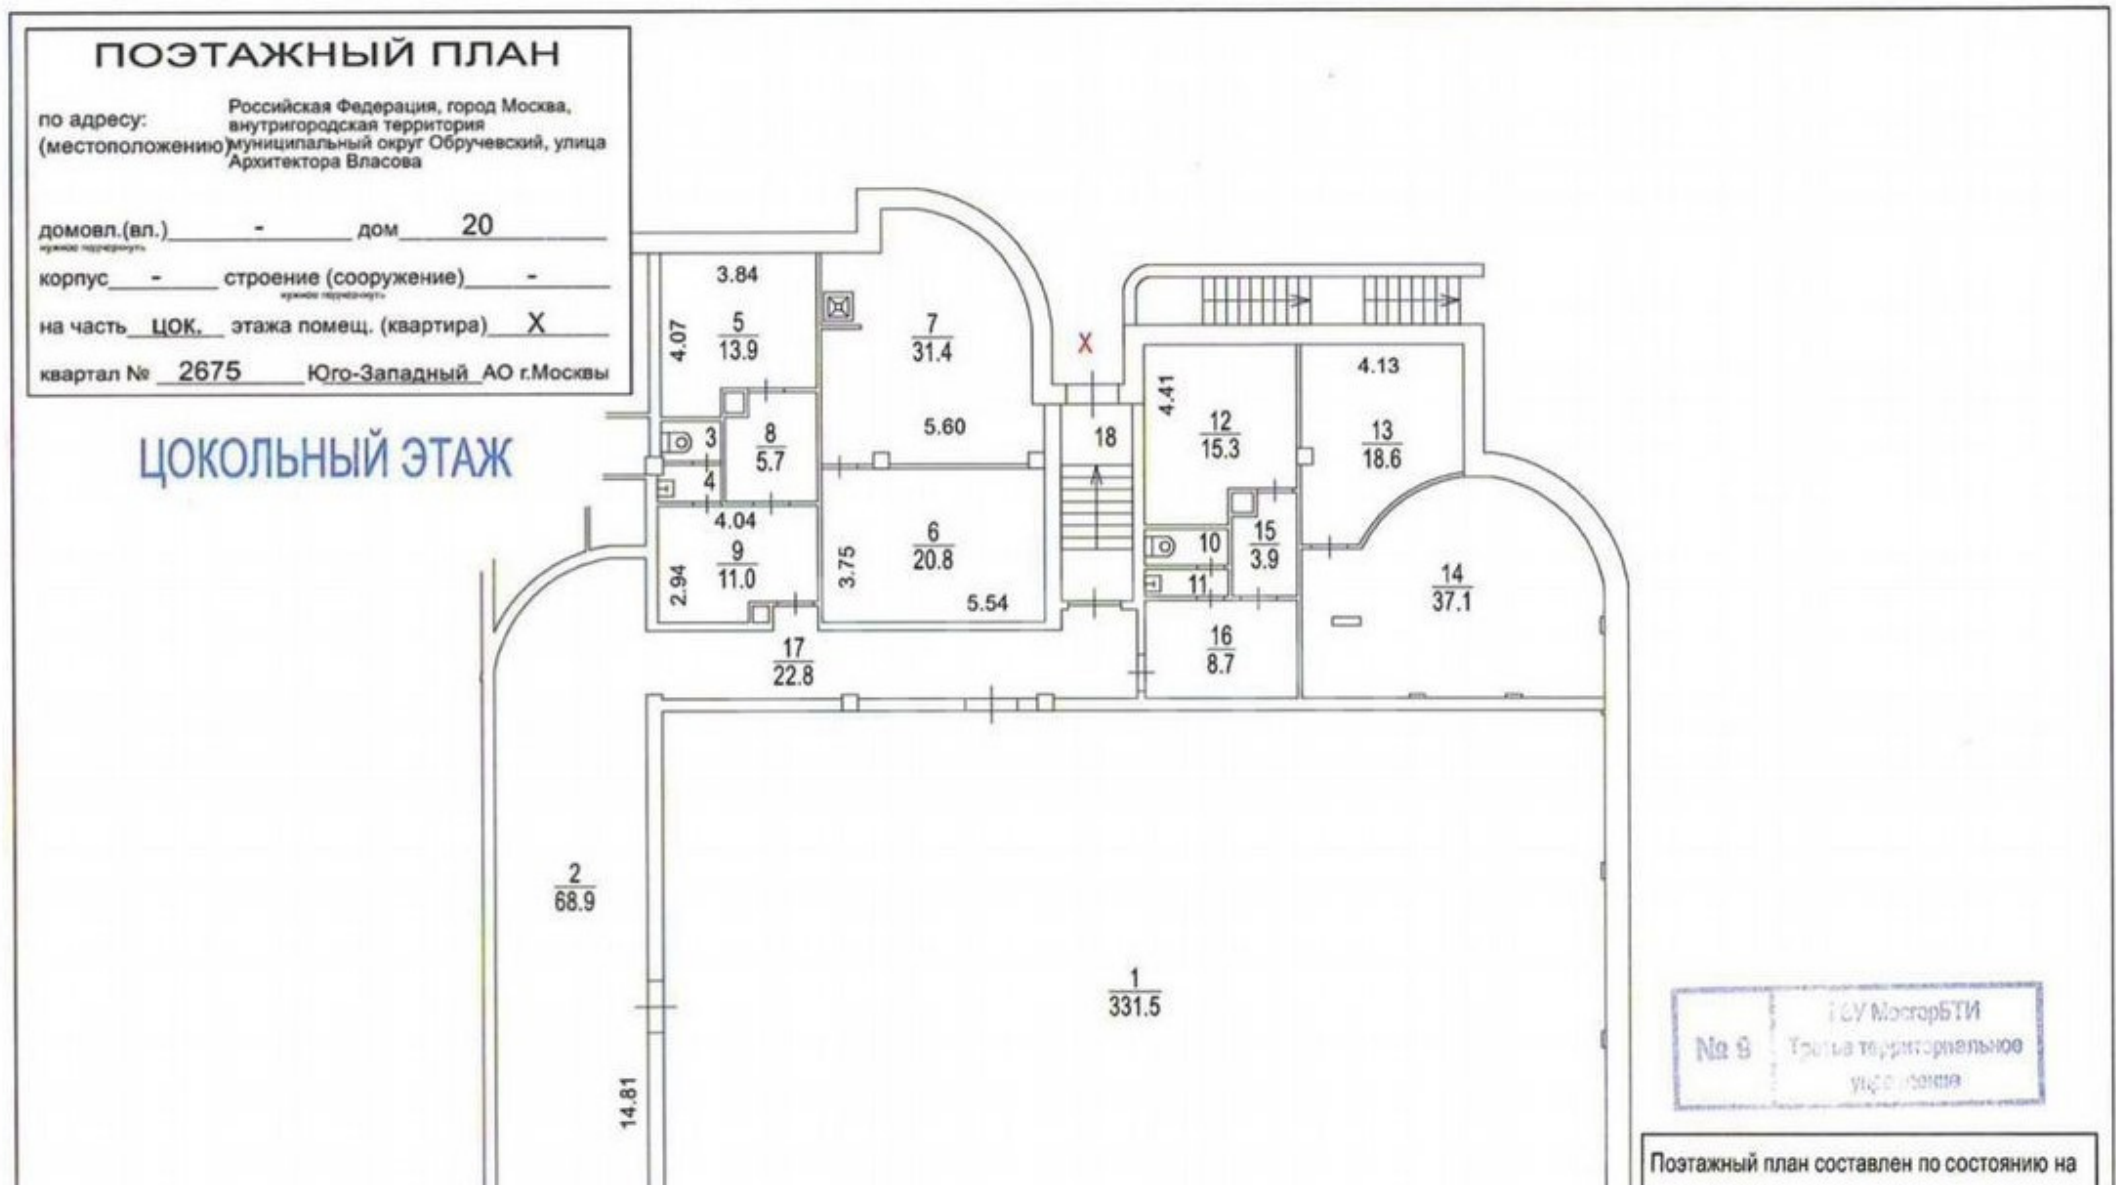


Контакты

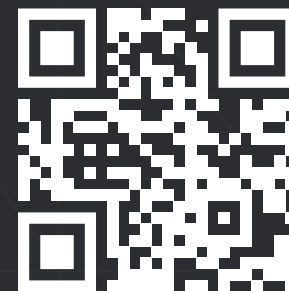

Telegram-канал
@vsn_group

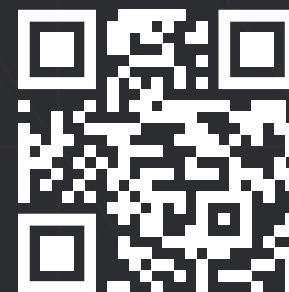

ВКонтакте

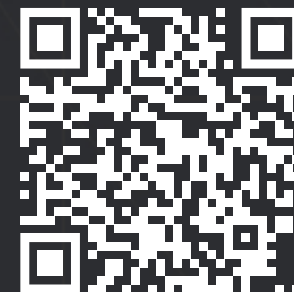

YouTube



Realty

\\ +7 495 105-99-55

\\ vsnr@vsnr.ru

\\ vsngroup.ru

г. Москва, ул. Василисы Кожиной, д. 1